



Фрагмент 1

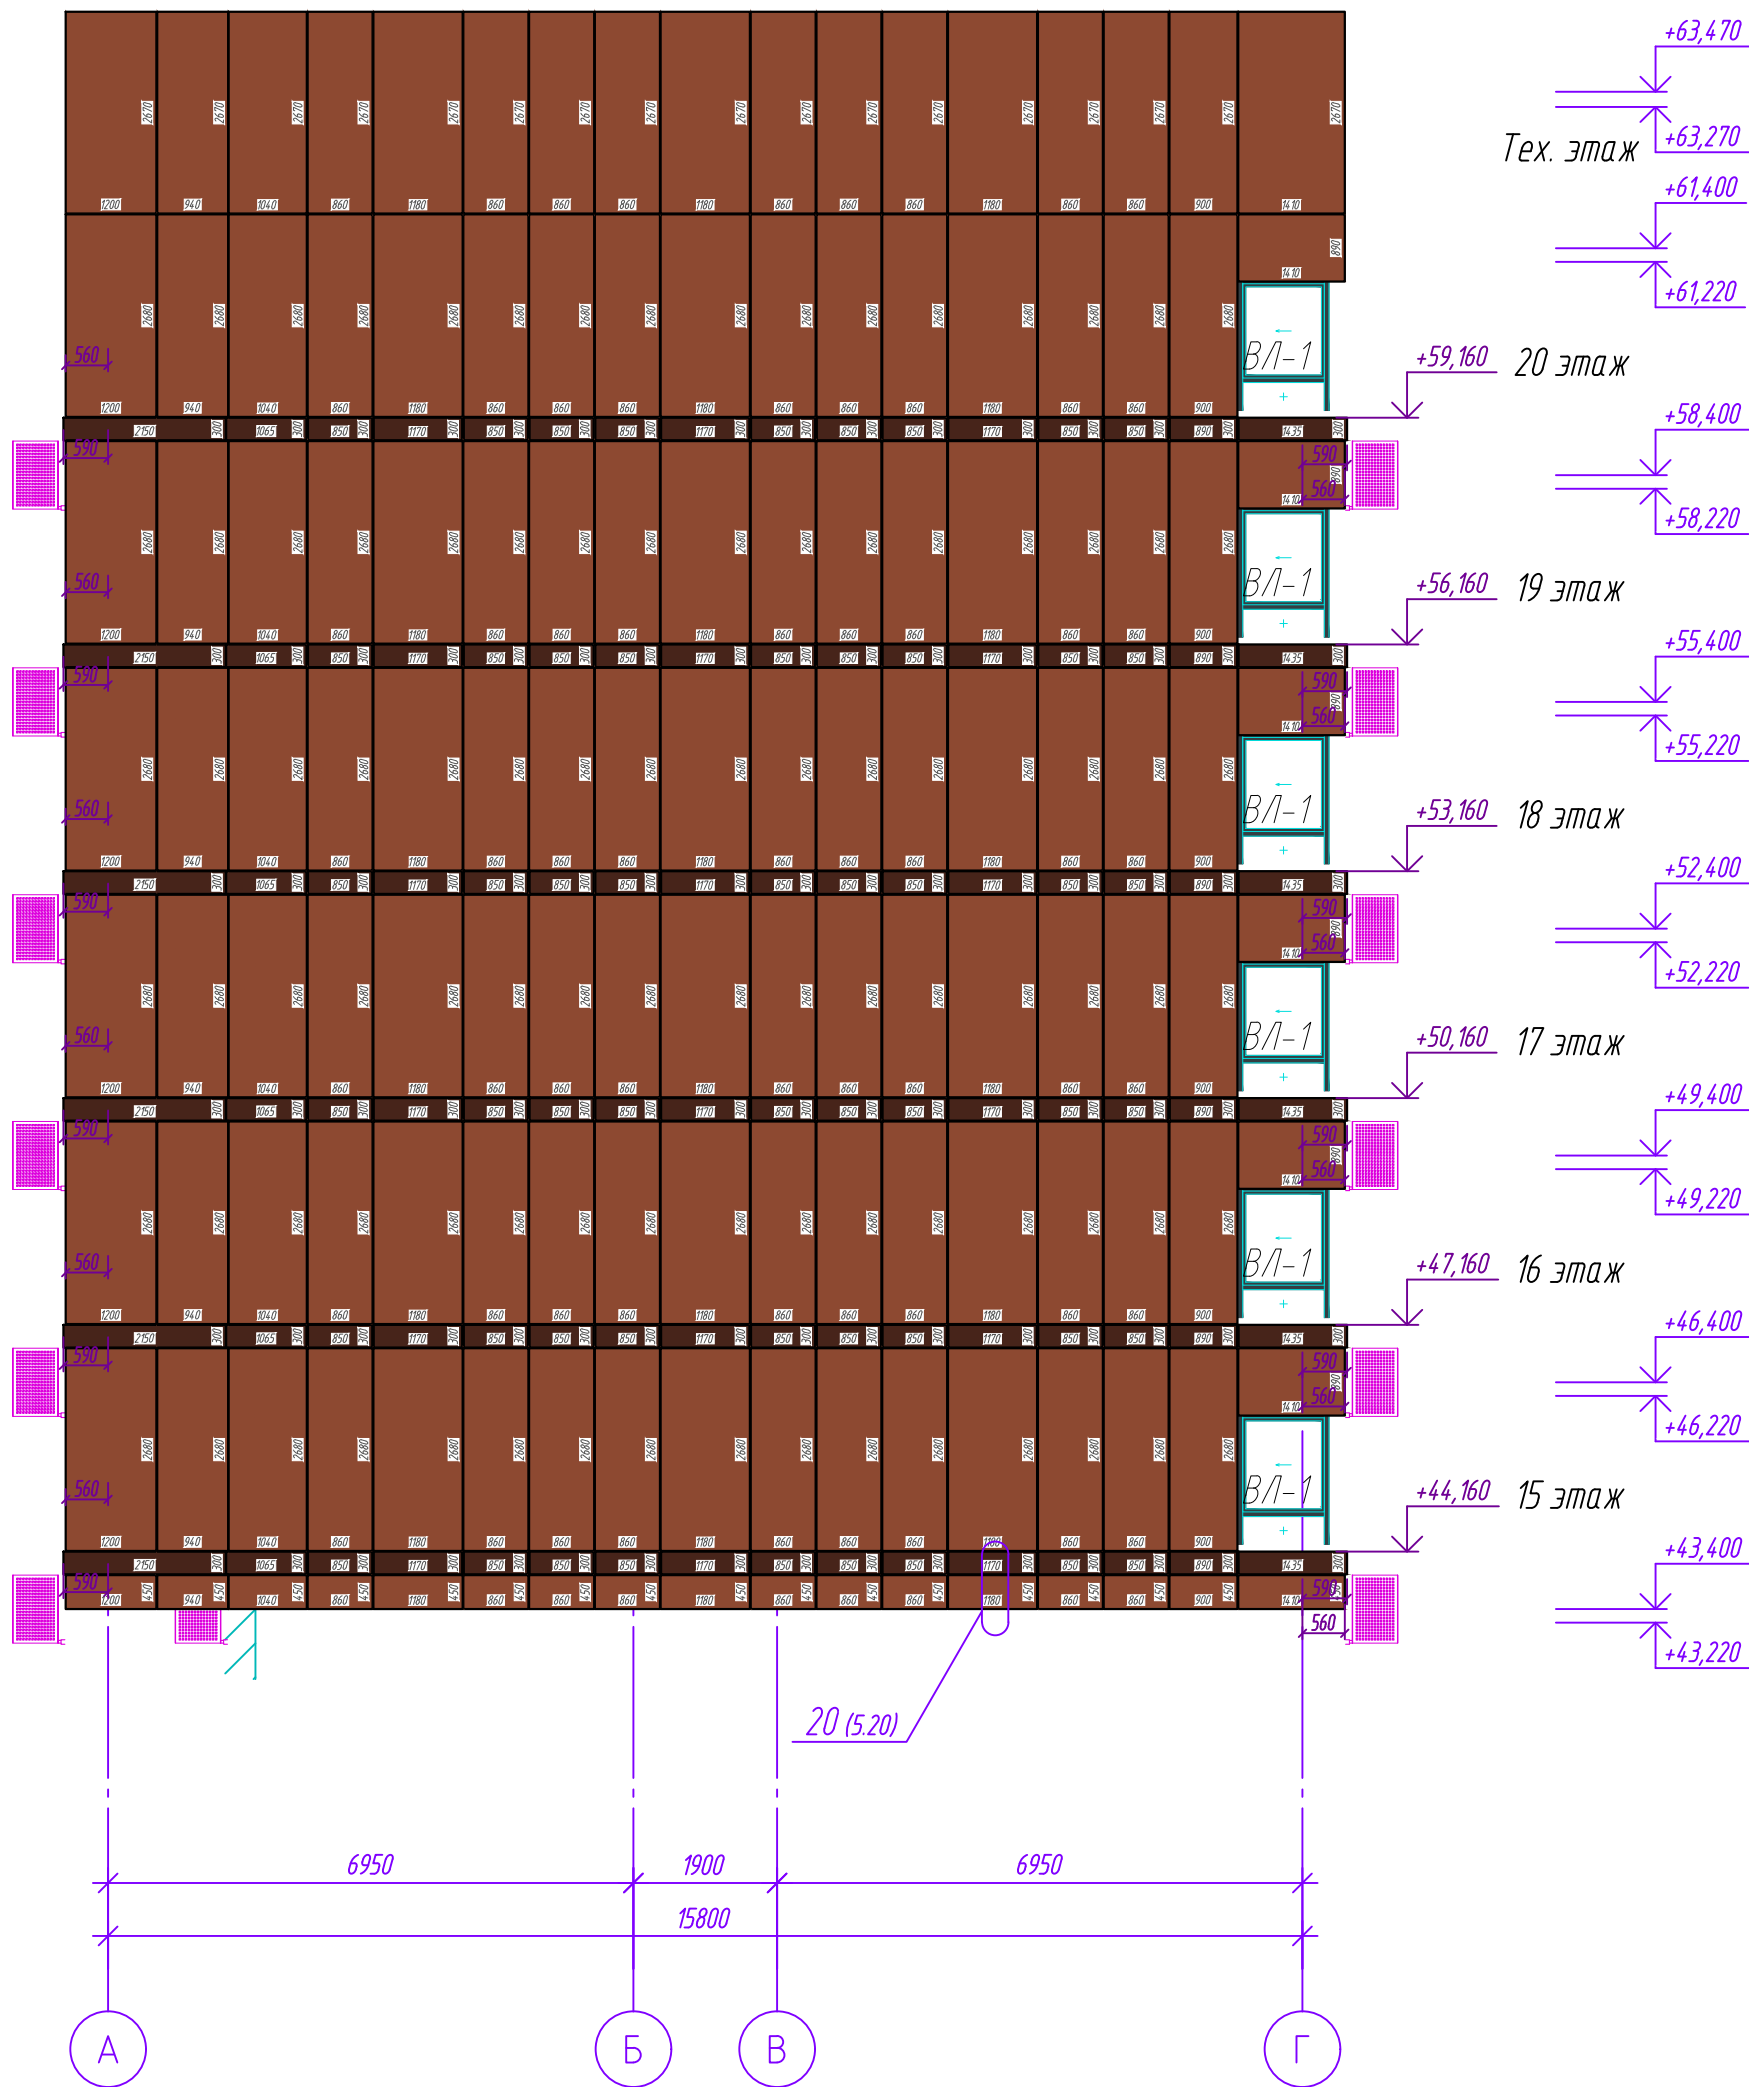


- УСЛОВНЫЕ ОБОЗНАЧЕНИЯ
- Фиброцементная плита марки , 1200х3000, RAL 8004
 - Кассета стальная оцинкованная толщиной b=1,2мм RAL DESIGN 0403030
 - Кассета стальная оцинкованная толщиной b=1,2мм RAL 7016
 - Керамогранитная плитка цоколя (проект не разрабатывается)
 - Штукатурка вент на кровле и шаты на кровле (проект не разрабатывается)

Технические требования:
Горизонтальные швы между фиброцементными плитами рабы 10 мм, вертикальные - 10 мм.
Горизонтальные швы между металлокассетами рабы 10 мм, вертикальные - 10 мм.

						100/25-ПР-28.07.25-АС			
						Жилой дом с инженерными сетями и благоустроенной территорией (со сносом многоэтажного дома по адресу: ул. Полярная д. 17, корп.1) по адресу: г. Москва, ул. Полярная, вл. 17, корп.1 (Северо-Восточный административный округ)			
Изм.	Кол. изм.	Лист	№ док.	Подп.	Дата	Секция 1.2.	Стадия	Лист	Листов
Разработал		Барсуки			08.2025		Р	3.1	
Проверил		Ткачев			08.2025	Схема расстановки облицовки Фасад в осях А-Г.	000 "Ронсон-групп"		
Рук. отдела		Моржова			08.2025				

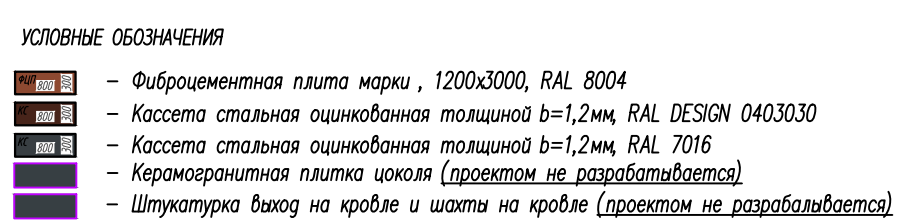[illegible]

Фасад в осях Г-А

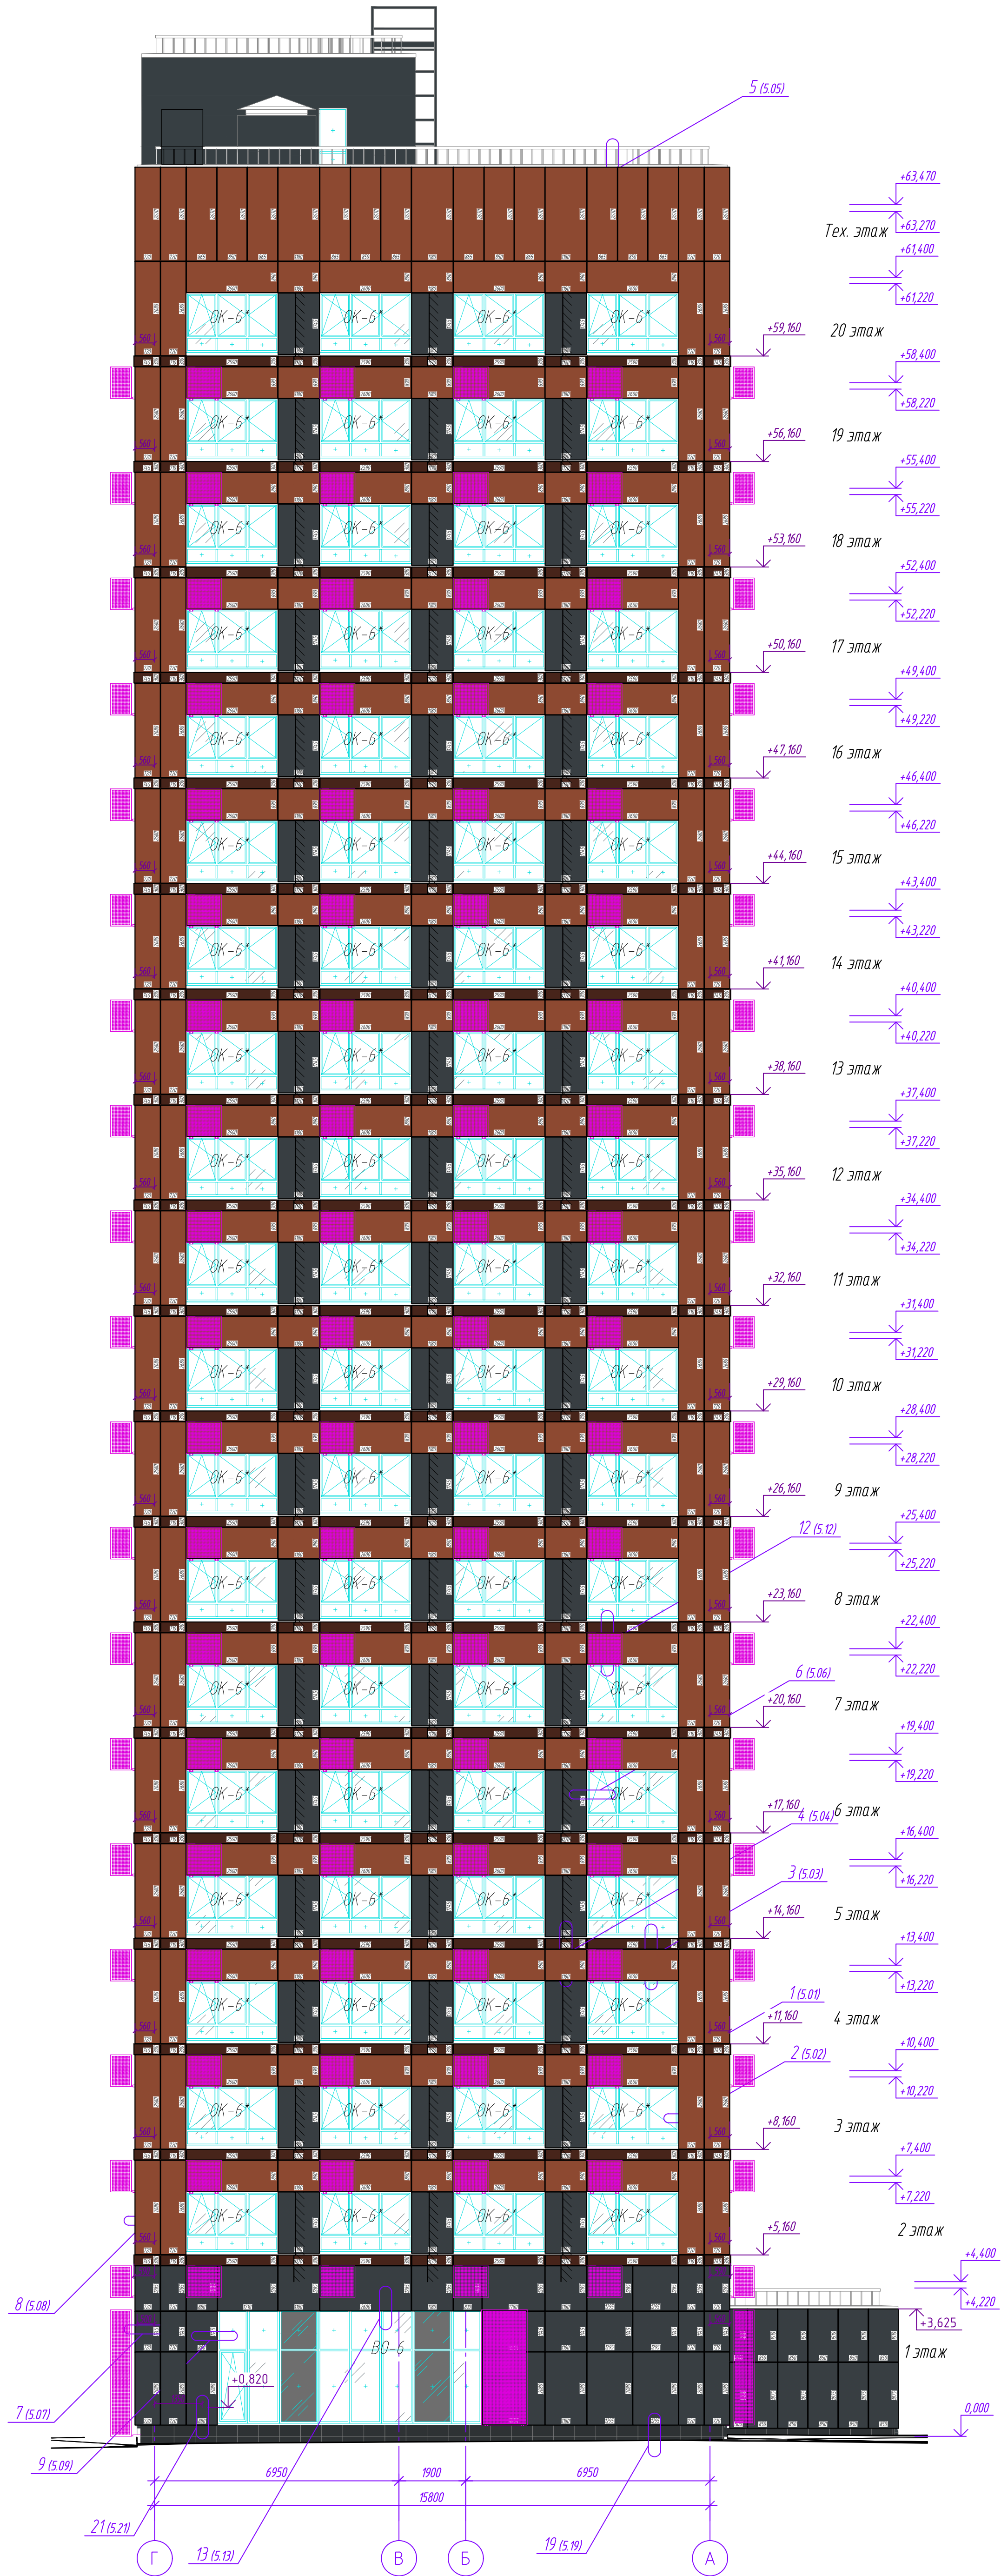




- УСЛОВНЫЕ ОБОЗНАЧЕНИЯ
- Фиброцементная плита марки , 1200х3000, RAL 8004
 - Кассета стальная оцинкованная толщиной b=1,2мм RAL DESIGN 0403030
 - Кассета стальная оцинкованная толщиной b=1,2мм RAL 7016
 - Керамогранитная плитка цоколя (проект не разрабатывается)
 - Штукатурка вывес на кровле и шпаты на кровле (проект не разрабатывается)

Технические требования:
Горизонтальные швы между фиброцементными плитами рабы 10 мм, вертикальные - 10 мм.
Горизонтальные швы между металлокассетами рабы 10 мм, вертикальные - 10 мм.

					100/25-ПР-28.07.25-АС		
					Жилой дом с инженерными сетями и благоустройством территории (со сносом многоквартирного дома по адресу: ул. Полярная д. 17, корп.1) по адресу: г. Москва, ул. Полярная, вл. 17, корп.1 (Северо-Восточный административный округ)		
Изм.	Кол. изм.	Лист	№ док.	Подп.	Дата	Секция 1.2.	Стация
Разработал	Барсуки	11.08.2025	11.08.2025	11.08.2025	11.08.2025	Р	Лист
Проверил	Ткачев	11.08.2025	11.08.2025	11.08.2025	11.08.2025	Р	Лист
Рис. отдела	Моржова	11.08.2025	11.08.2025	11.08.2025	11.08.2025	Р	Лист
					000 "Ронсон-групп"		


Копировал

Формат А1

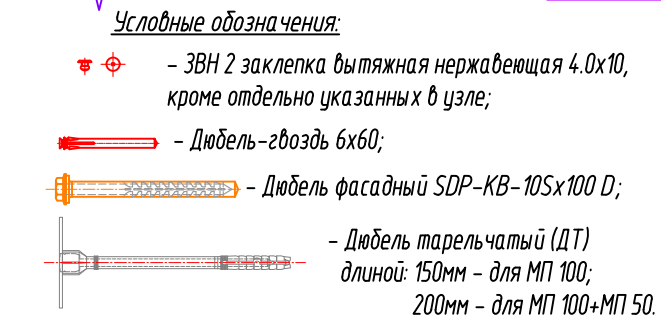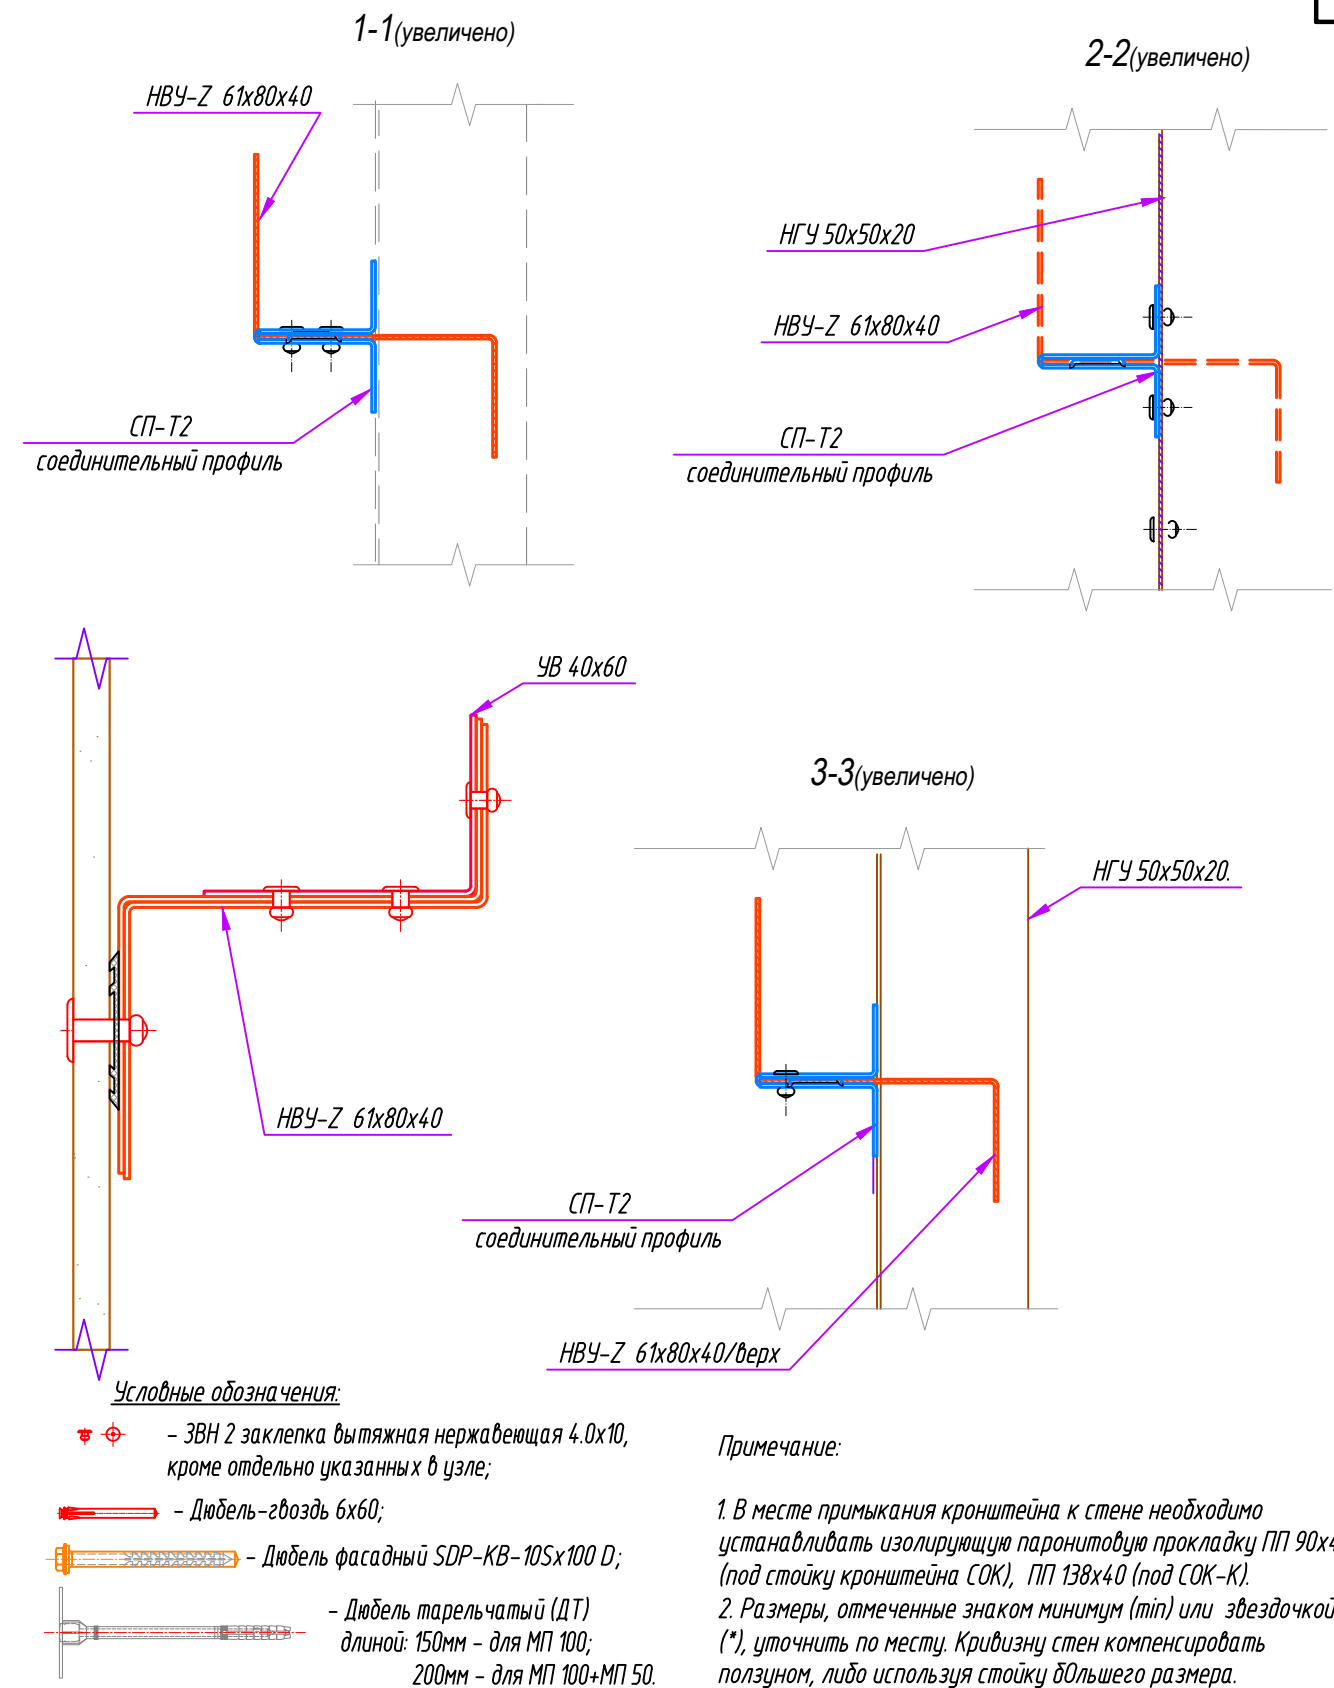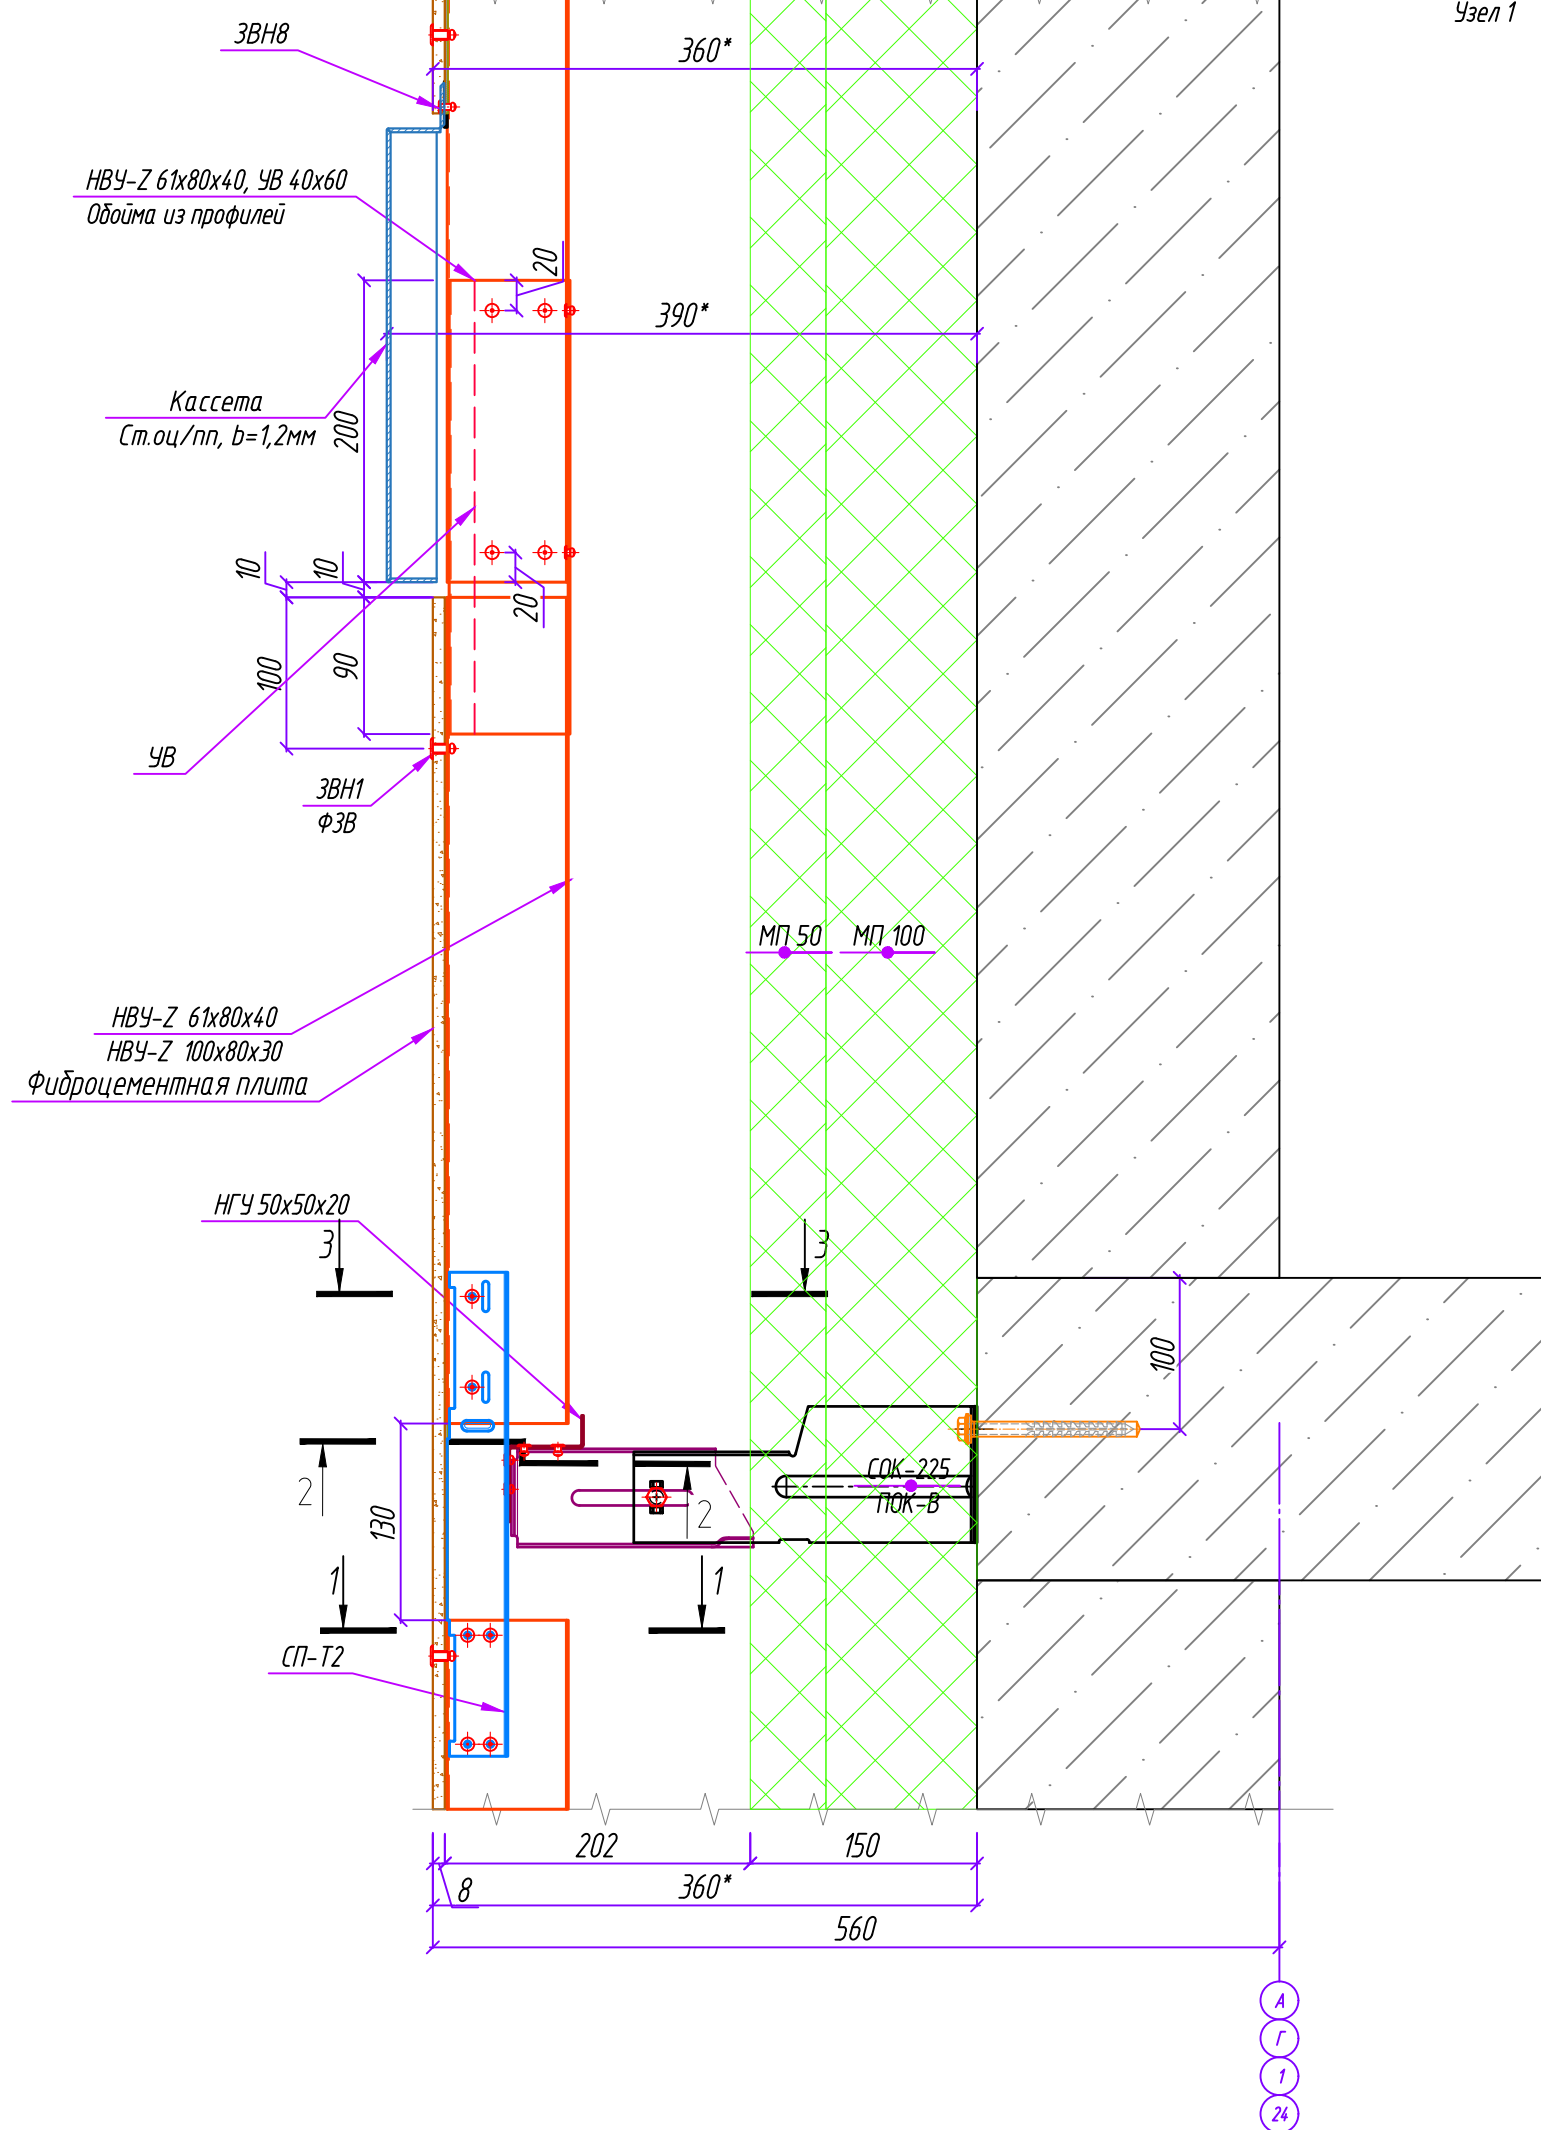

Примечание:

1. В месте примыкания кронштейна к стене необходимо устанавливать изолирующую паронитовую прокладку ПП 90х40 (под стойку кронштейна СОК), ПП 138х40 (под СОК-К).
2. Размеры, отмеченные знаком минимум (min) или звездочкой (*), уточнить по месту. Кривизну стен компенсировать ползуном, либо используя стойку большего размера.

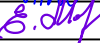
						100/25-ПР-28.07.25-АС			
						Жилой дом с инженерными сетями и благоустройством территории (со сносом многоквартирного дома по адресу: ул. Полярная д. 17, корп.1) по адресу: г. Москва, ул. Полярная, вл. 17, корп.1) (Северо-Восточный административный округ)			
Изм.	Кол. уч.	Лист	№ док.	Подп.	Дата	Конструктивные решения по навесному вентилируемому фасаду.	Стадия	Лист	Листов
Разработал	Барсук				08.2025		Р	5.1	
Проверил	Ткачев				08.2025	Узел 1	ООО "Ронсон-групп"		
Рук. отдела	Морякова				08.2025				

Копировал

Формат АЗ

Согласовано


Инв. № подл. Подпись и дата. Взам. инв. №

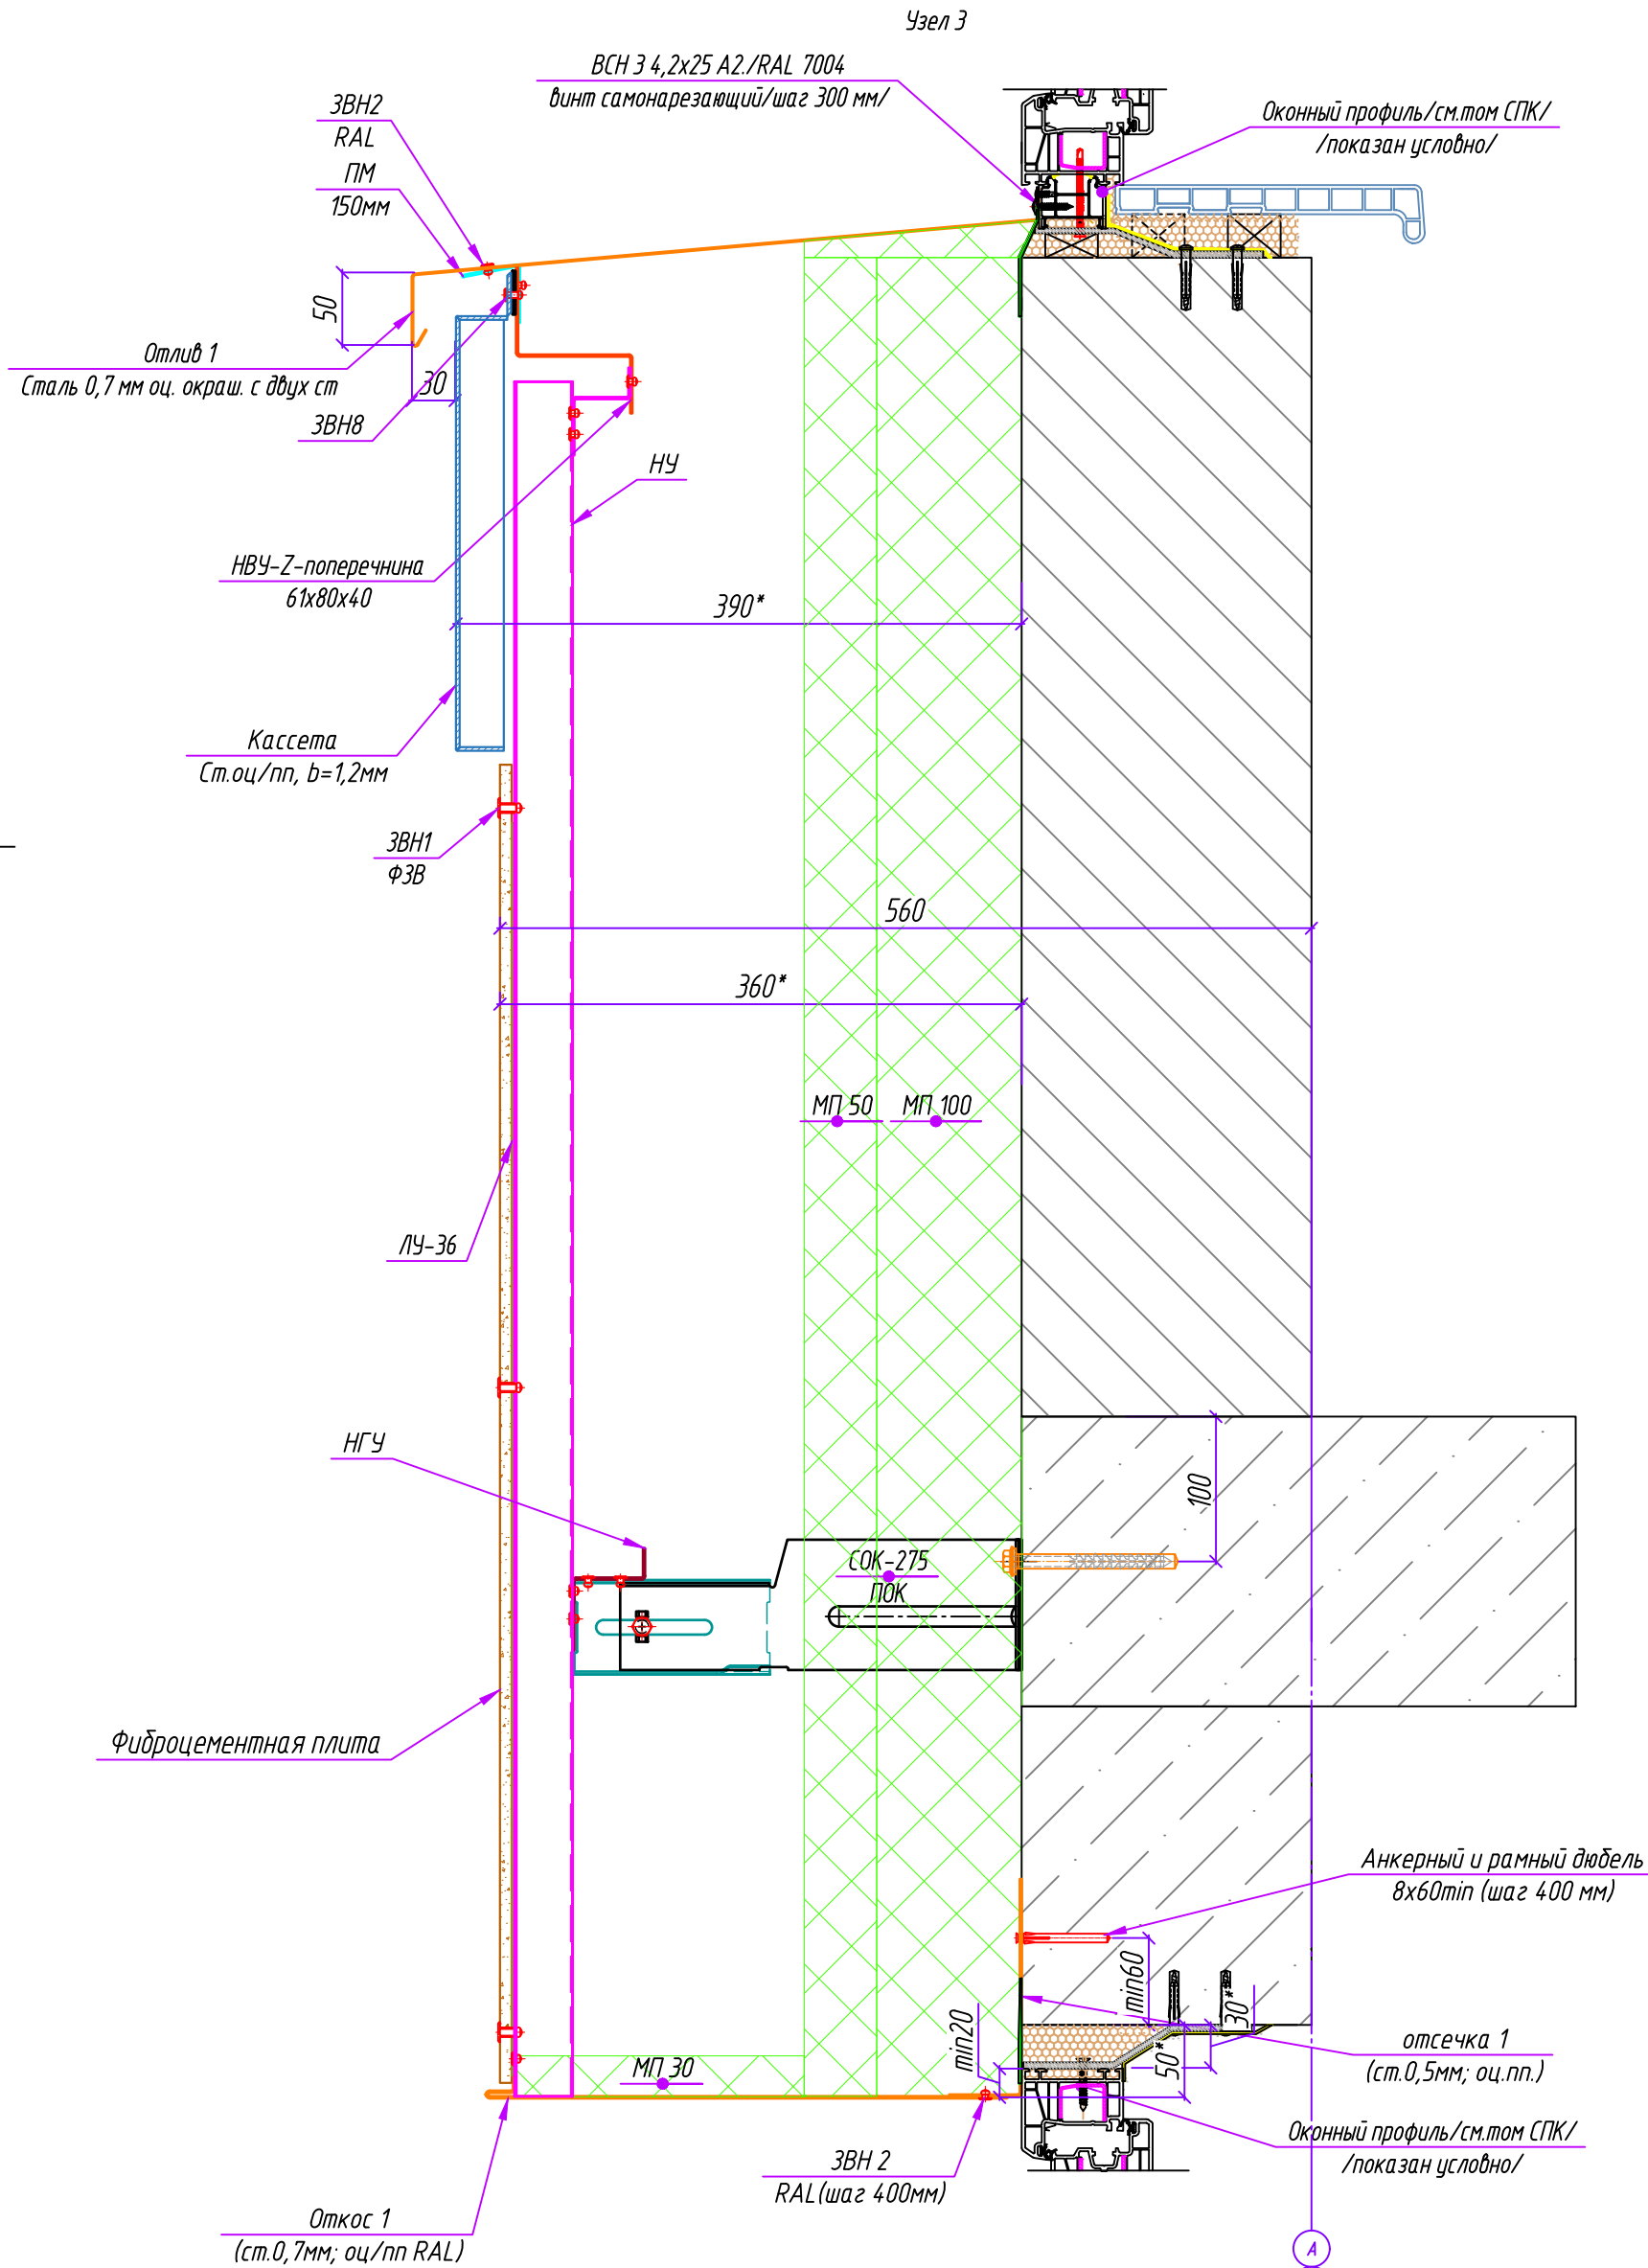

Примечание:
1. В месте примыкания кронштейна к стене необходимо устанавливать изолирующую паронитовую прокладку ПП 90x40 (под стойку кронштейна СОК), ПП 138x40 (под СОК-К).
2. Размеры, отмеченные знаком минимум (min) или звездочкой (*), уточнить по месту. Кривизну стен компенсировать ползуном, либо используя стойку большего размера.

- Условные обозначения:
- ЗВН 2 - заклепка вытяжная нержавеющая 4.0x10, кроме отдельно указанных в узле;
 - Дюбель-гвоздь 6x60;
 - Дюбель фасадный SDP-KB-10Sx100 D;
 - Дюбель тарельчатый (ДТ) длиной: 150 мм - для МП 100; 200 мм - для МП 100+МП 50.

						100/25-ПР-28.07.25-АС			
						Жилой дом с инженерными сетями и благоустройством территории (со сносом многоквартирного дома по адресу: ул. Полярная д. 17, корп. 1) по адресу: г. Москва, ул. Полярная, вл. 17, корп. 1) (Северо-Восточный административный округ)			
Изм.	Кол. уч.	Лист	№ док.	Подп.	Дата	Конструктивные решения по навесному вентилируемому фасаду.	Стадия	Лист	Листов
Разработал	Барсуку				08.2025		Р	5.3	
Проверил	Ткачев				08.2025				
Рук. отдела	Морякова				08.2025	Узел 3		ООО "Ронсон-групп"	

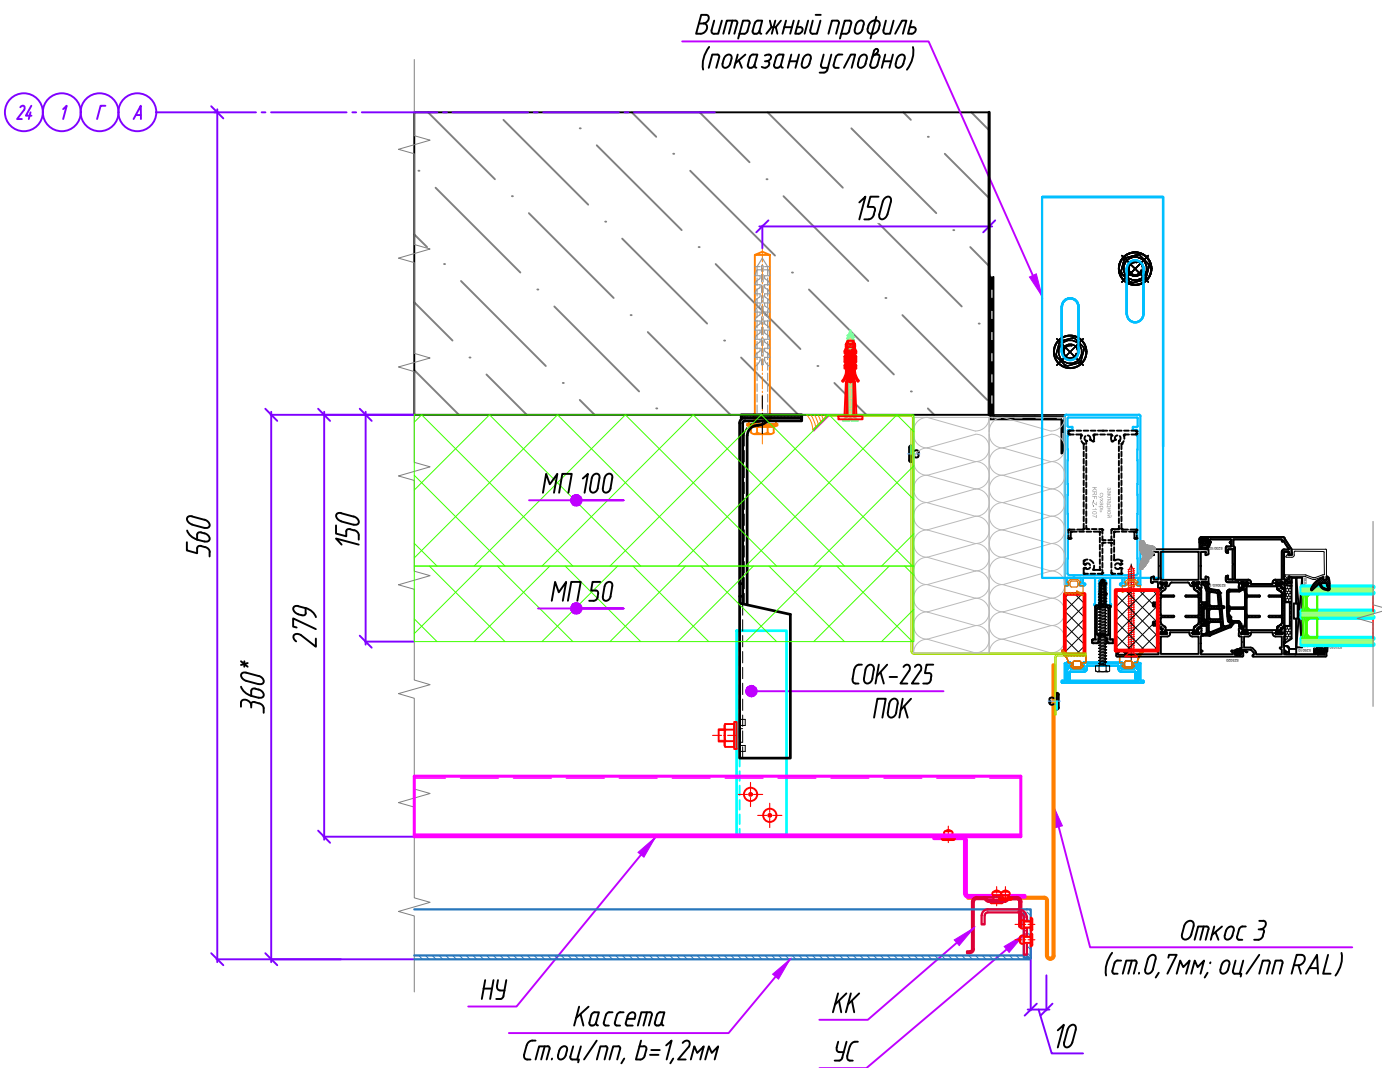

Условные обозначения:

- 3ВН 2 заклепка вытяжная нержавеющая 4.0x10, кроме отдельно указанных в узле;
- Дюбель-гвоздь 6x60;
- Дюбель фасадный SDP-KB-10Sx100 D;
- Дюбель тарельчатый (ДТ) длиной: 150мм - для МП 100; 200мм - для МП 100+МП 50.

Примечание:

- В месте примыкания кронштейна к стене необходимо устанавливать изолирующую паронитовую прокладку ПП 90x40 (под стойку кронштейна СОК), ПП 138x40 (под СОК-К).
- Размеры, отмеченные знаком минимум (min) или звездочкой (*), уточнить по месту. Кривизну стен компенсировать ползуном, либо используя стойку большего размера.

Согласовано

Инв. № подл.	Подпись и дата	Взам. инв. №	


100/25-ПР-28.07.25-АС					
Жилой дом с инженерными сетями и благоустройством территории (со сносом многоквартирного дома по адресу: ул. Полярная д. 17, корп.1) по адресу: г. Москва, ул. Полярная, вл. 17, корп.1) (Северо-Восточный административный округ)					
Изм.	Кол. уч.	Лист	№ док.	Подп.	Дата
Разработал	Барсу				08.2025
Проверил	Ткачев				08.2025
Рук. отдела	Морякова				08.2025
Конструктивные решения по навесному вентилируемому фасаду.					
			Стадия	Лист	Листов
			Р	5.9	
Узел 9			ООО "Ронсон-групп"		

Согласовано

Взам. инв. №

Подпись и дата

Инв. № подл.

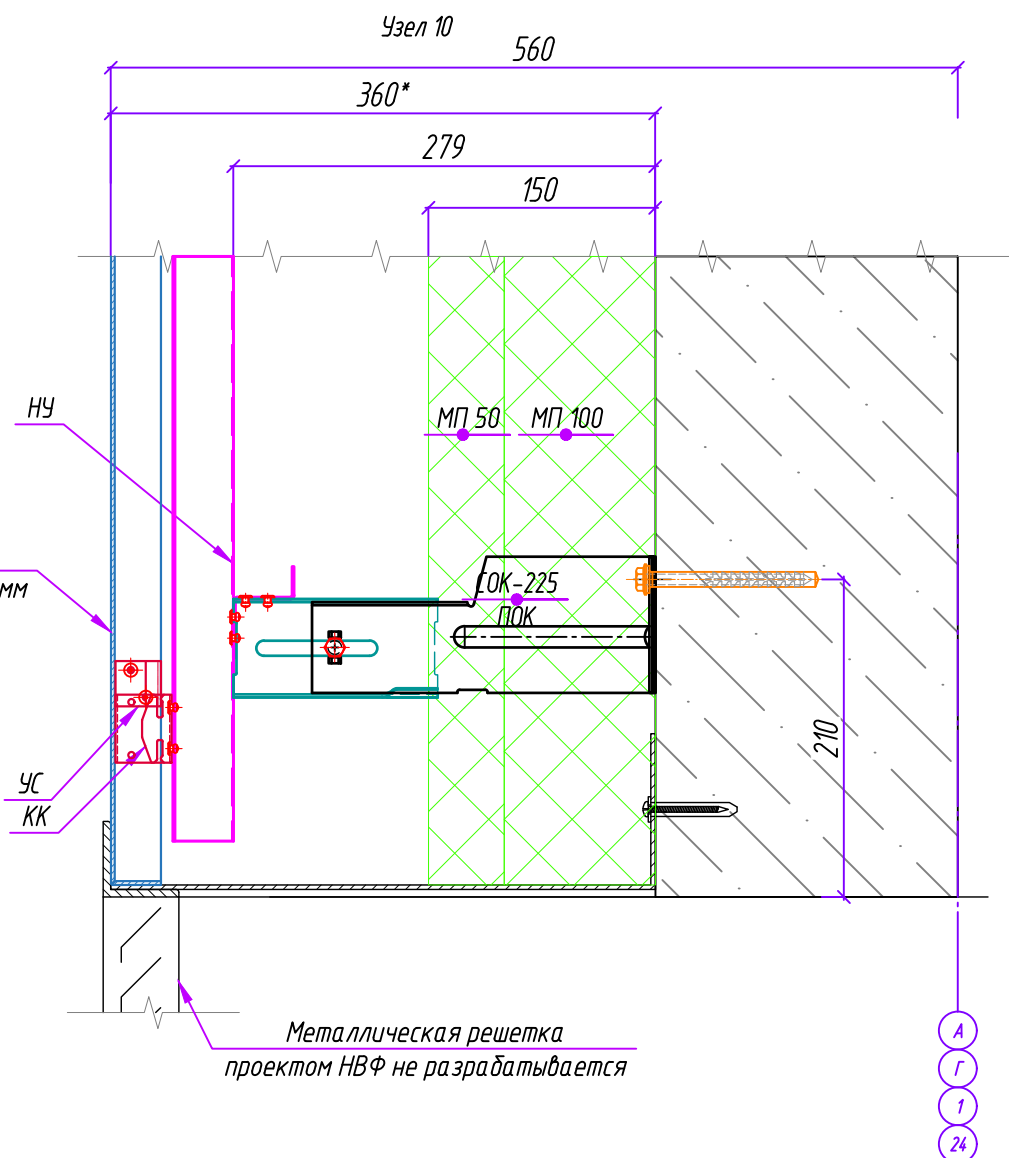

Условные обозначения:

- ЗВН 2 заклепка вытяжная нержавеющая 4.0x10, кроме отдельно указанных в узле;
- Дюбель-гвоздь 6x60;
- Дюбель фасадный SDP-KB-10Sx100 D;
- Дюбель тарельчатый (ДТ)
длиной: 150мм - для МП 100;
200мм - для МП 100+МП 50.

Примечание:

- В месте примыкания кронштейна к стене необходимо устанавливать изолирующую паронитовую прокладку ПП 90x40 (под стойку кронштейна СОК), ПП 138x40 (под СОК-К).
- Размеры, отмеченные знаком минимум (min) или звездочкой (*), уточнить по месту. Кривизну стен компенсировать ползуном, либо используя стойку большего размера.

100/25-ПР-28.07.25-АС

Жилой дом с инженерными сетями и благоустройством территории (со сносом многоквартирного дома по адресу: ул. Полярная д. 17, корп.1) по адресу: г. Москва, ул. Полярная, вл. 17, корп.1) (Северо-Восточный административный округ)


Изм.	Кол. уч.	Лист	№ док.	Подп.	Дата
Разработал		Барсуку			08.2025
Проверил		Ткачев			08.2025
Рук. отдела		Морякова			08.2025

Конструктивные решения по навесному вентилируемому фасаду.

Стадия	Лист	Листов
Р	5.10	

Узел 10

ООО "Ронсон-групп"

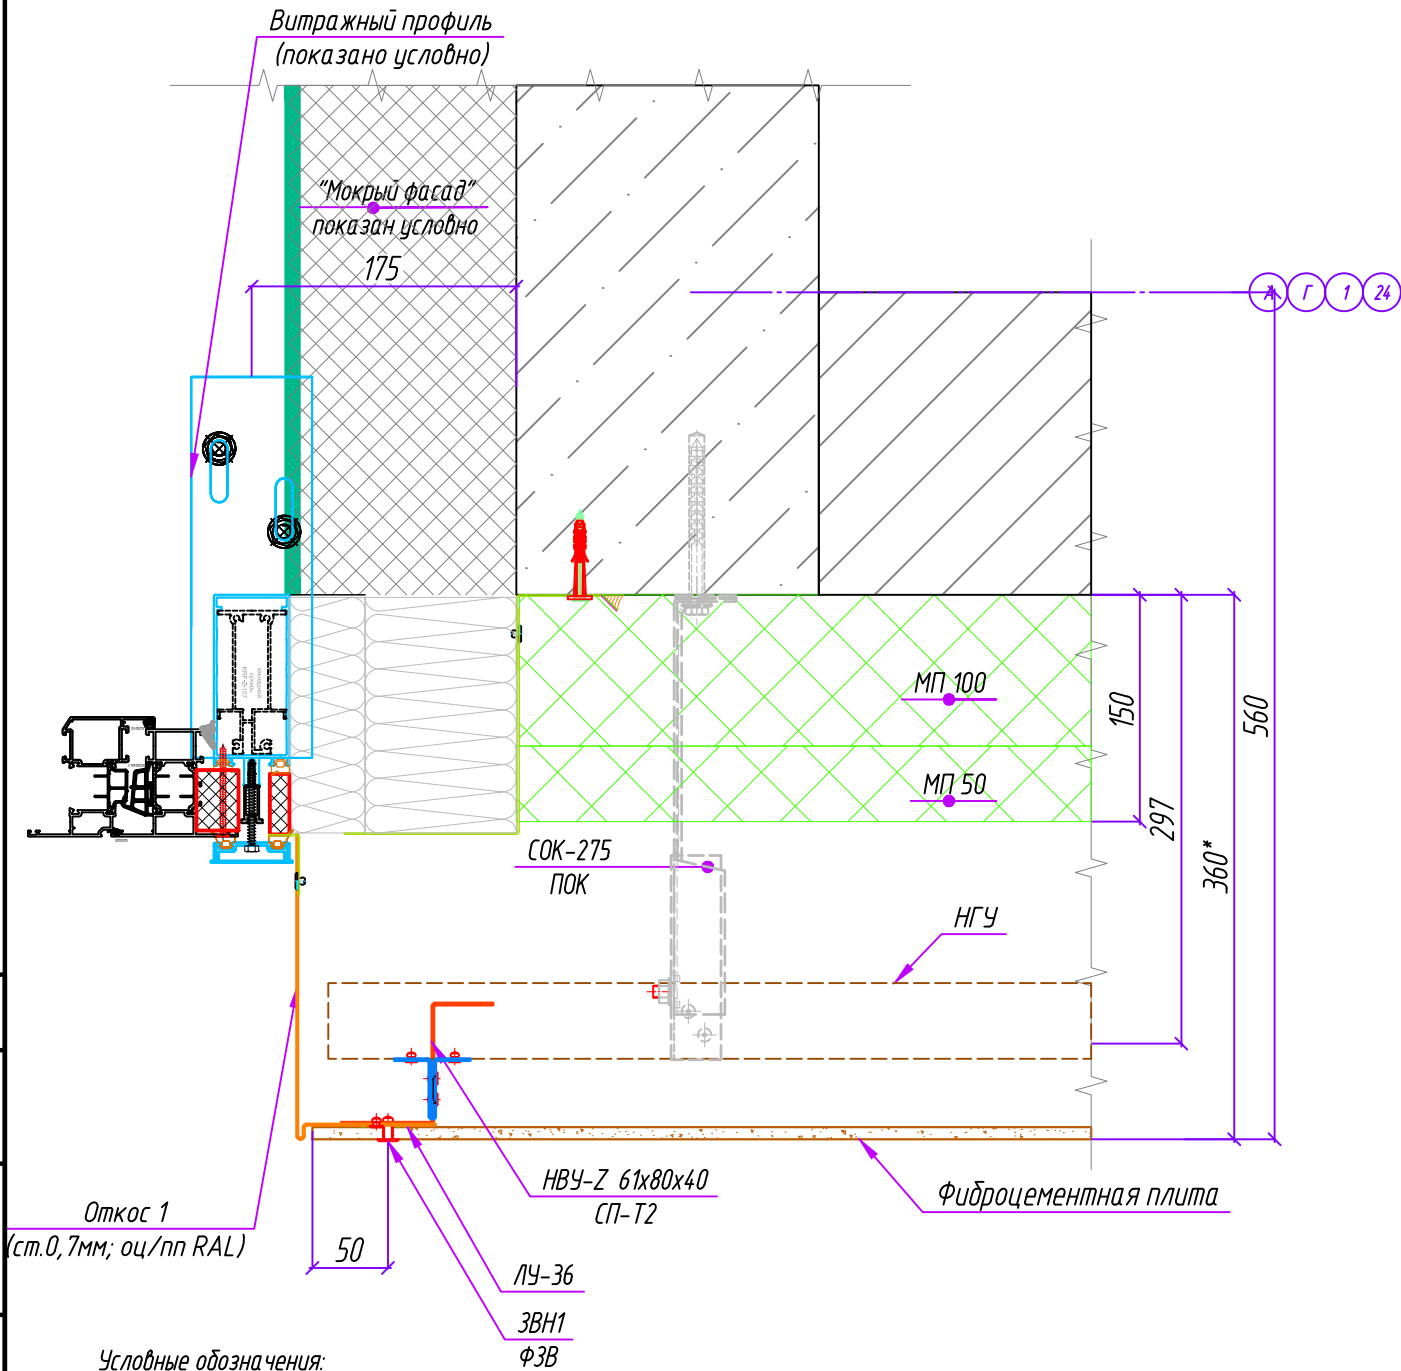

Условные обозначения:

- ЗВН 2 заклепка вытяжная нержавеющая 4.0x10, кроме отдельно указанных в узле;
- Дюбель фасадный SDP-KB-10Sx100 D;
- Дюбель тарельчатый (ДТ) длиной: 150мм - для МП 100; 200мм - для МП 100+МП 50.

Примечание:

- В месте примыкания кронштейна к стене необходимо устанавливать изолирующую паронитовую прокладку ПП 90x40 (под стойку кронштейна СОК), ПП 138x40 (под СОК-К).
- Размеры, отмеченные знаком минимум (min) или звездочкой (*), уточнить по месту. Кривизну стен компенсировать ползуном, либо используя стойку большего размера.

100/25-ПР-28.07.25-АС

Жилой дом с инженерными сетями и благоустройством территории (со сносом многоквартирного дома по адресу: ул. Полярная д. 17, корп.1) по адресу: г. Москва, ул. Полярная, вл. 17, корп.1) (Северо-Восточный административный округ)

Конструктивные решения по навесному вентилируемому фасаду.

Узел 11

ООО "Ронсон-групп"


Согласовано

Взам. инв. №


Подпись и дата

Инв. № подл.

Узел 15

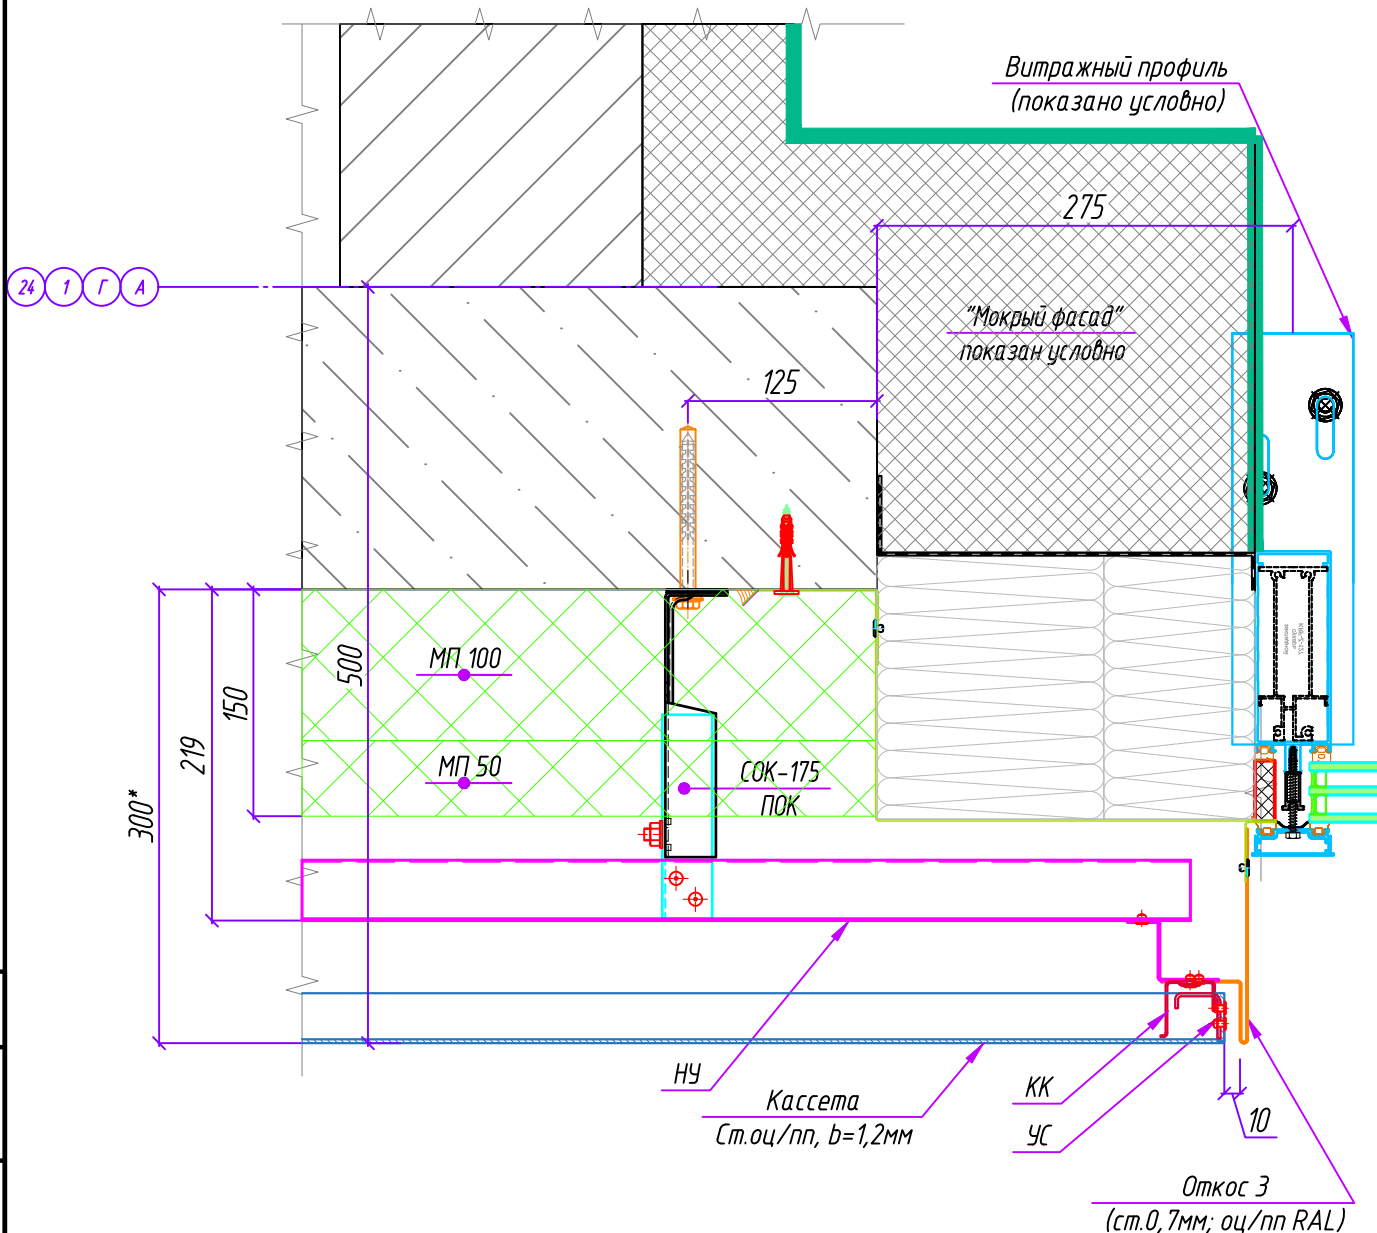

Условные обозначения:

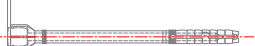-  - ЗВН 2 заклепка вытяжная нержавеющая 4.0x10, кроме отдельно указанных в узле;
-  - Дюбель-гвоздь 6x60;
-  - Дюбель фасадный SDP-KB-10Sx100 D;
-  - Дюбель тарельчатый (ДТ)
длиной: 150мм - для МП 100;
200мм - для МП 100+МП 50.

Примечание:

- В месте примыкания кронштейна к стене необходимо устанавливать изолирующую паронитовую прокладку ПП 90x40 (под стойку кронштейна СОК), ПП 138x40 (под СОК-К).
- Размеры, отмеченные знаком минимум (min) или звездочкой (*), уточнить по месту. Кривизну стен компенсировать ползуном, либо используя стойку большего размера.

100/25-ПР-28.07.25-АС


Жилой дом с инженерными сетями и благоустройством территории (со сносом многоквартирного дома по адресу: ул. Полярная д. 17, корп. 1) по адресу: г. Москва, ул. Полярная, вл. 17, корп. 1) (Северо-Восточный административный округ)

Конструктивные решения по навесному вентилируемому фасаду.

Узел 15

Стадия Лист Листов
Р 5.15

ООО "Ронсон-групп"

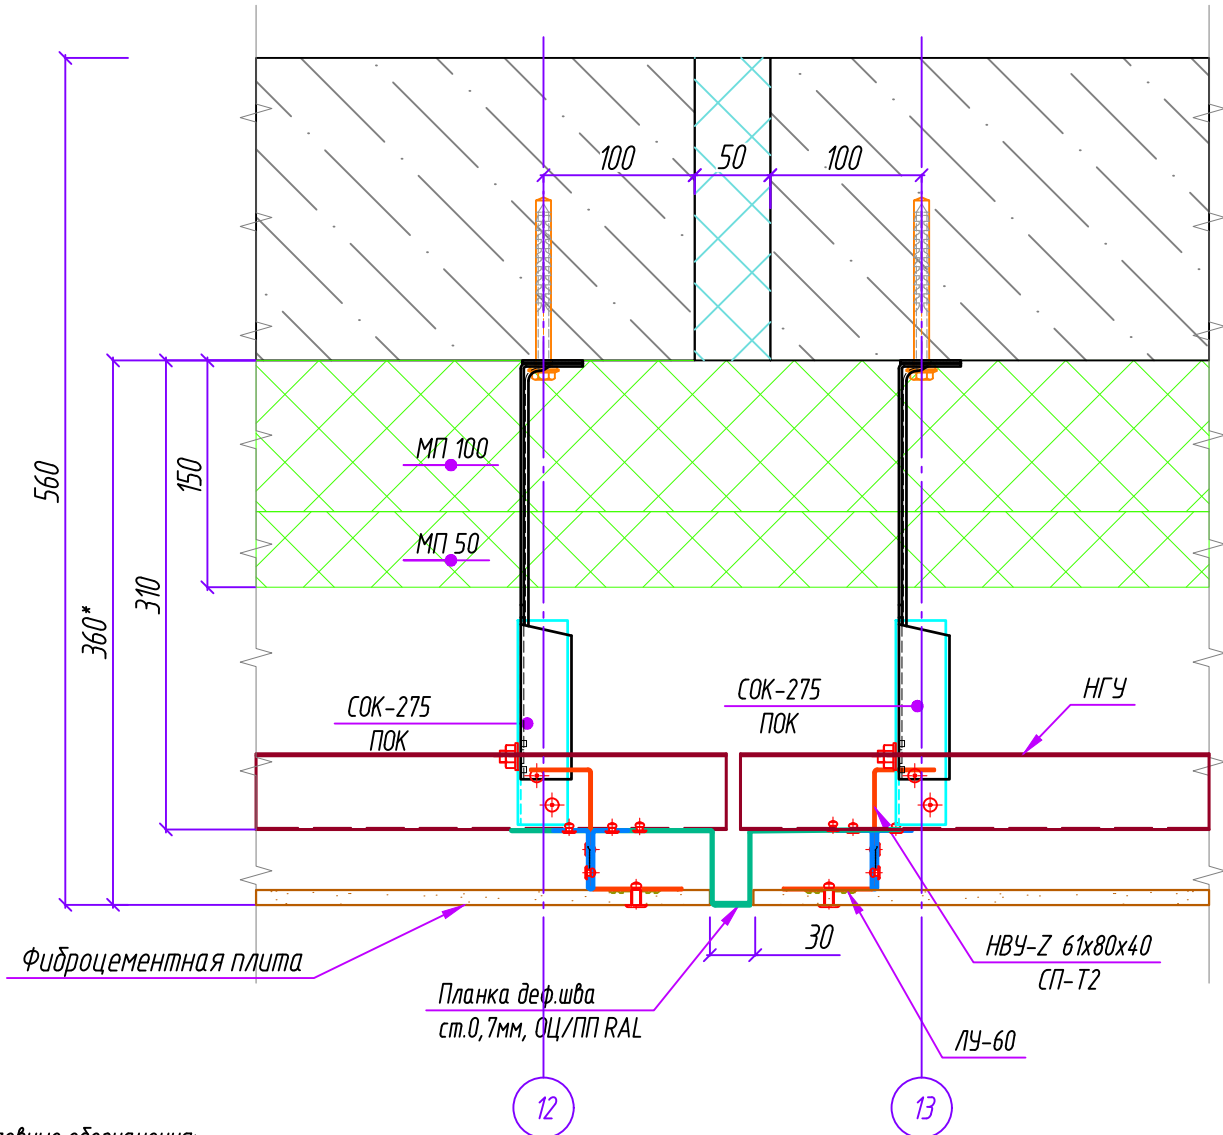

Условные обозначения:

- 3VN 2 заклепка вытяжная нержавеющая 4.0x10, кроме отдельно указанных в узле;
- Дюбель-гвоздь 6x60;
- Дюбель фасадный SDP-KB-10Sx100 D;
- Дюбель тарельчатый (ДТ)
длиной: 150мм - для МП 100;
200мм - для МП 100+МП 50.

Примечание:

- В месте примыкания кронштейна к стене необходимо устанавливать изолирующую паронитовую прокладку ПП 90x40 (под стойку кронштейна СОК), ПП 138x40 (под СОК-К).
- Размеры, отмеченные знаком минимум (min) или звездочкой (*), уточнить по месту. Кривизну стен компенсировать ползуном, либо используя стойку большего размера.

100/25-ПР-28.07.25-АС

Жилой дом с инженерными сетями и благоустройством территории (со сносом многоквартирного дома по адресу: ул. Полярная д. 17, корп.1) по адресу: г. Москва, ул. Полярная, вл. 17, корп.1) (Северо-Восточный административный округ)

Конструктивные решения по навесному вентилируемому фасаду.

Согласовано

Взам. инв. №

Подпись и дата

Инв. № подл.

Изм.	Кол. уч.	Лист	№ док.	Подп.	Дата
Разработал	Барсу				08.2025
Проверил	Ткачев				08.2025
Рук. отдела	Морякова				08.2025


Согласовано

Взам. инв. №

Подпись и дата

Инв. № подл.

Узел 18

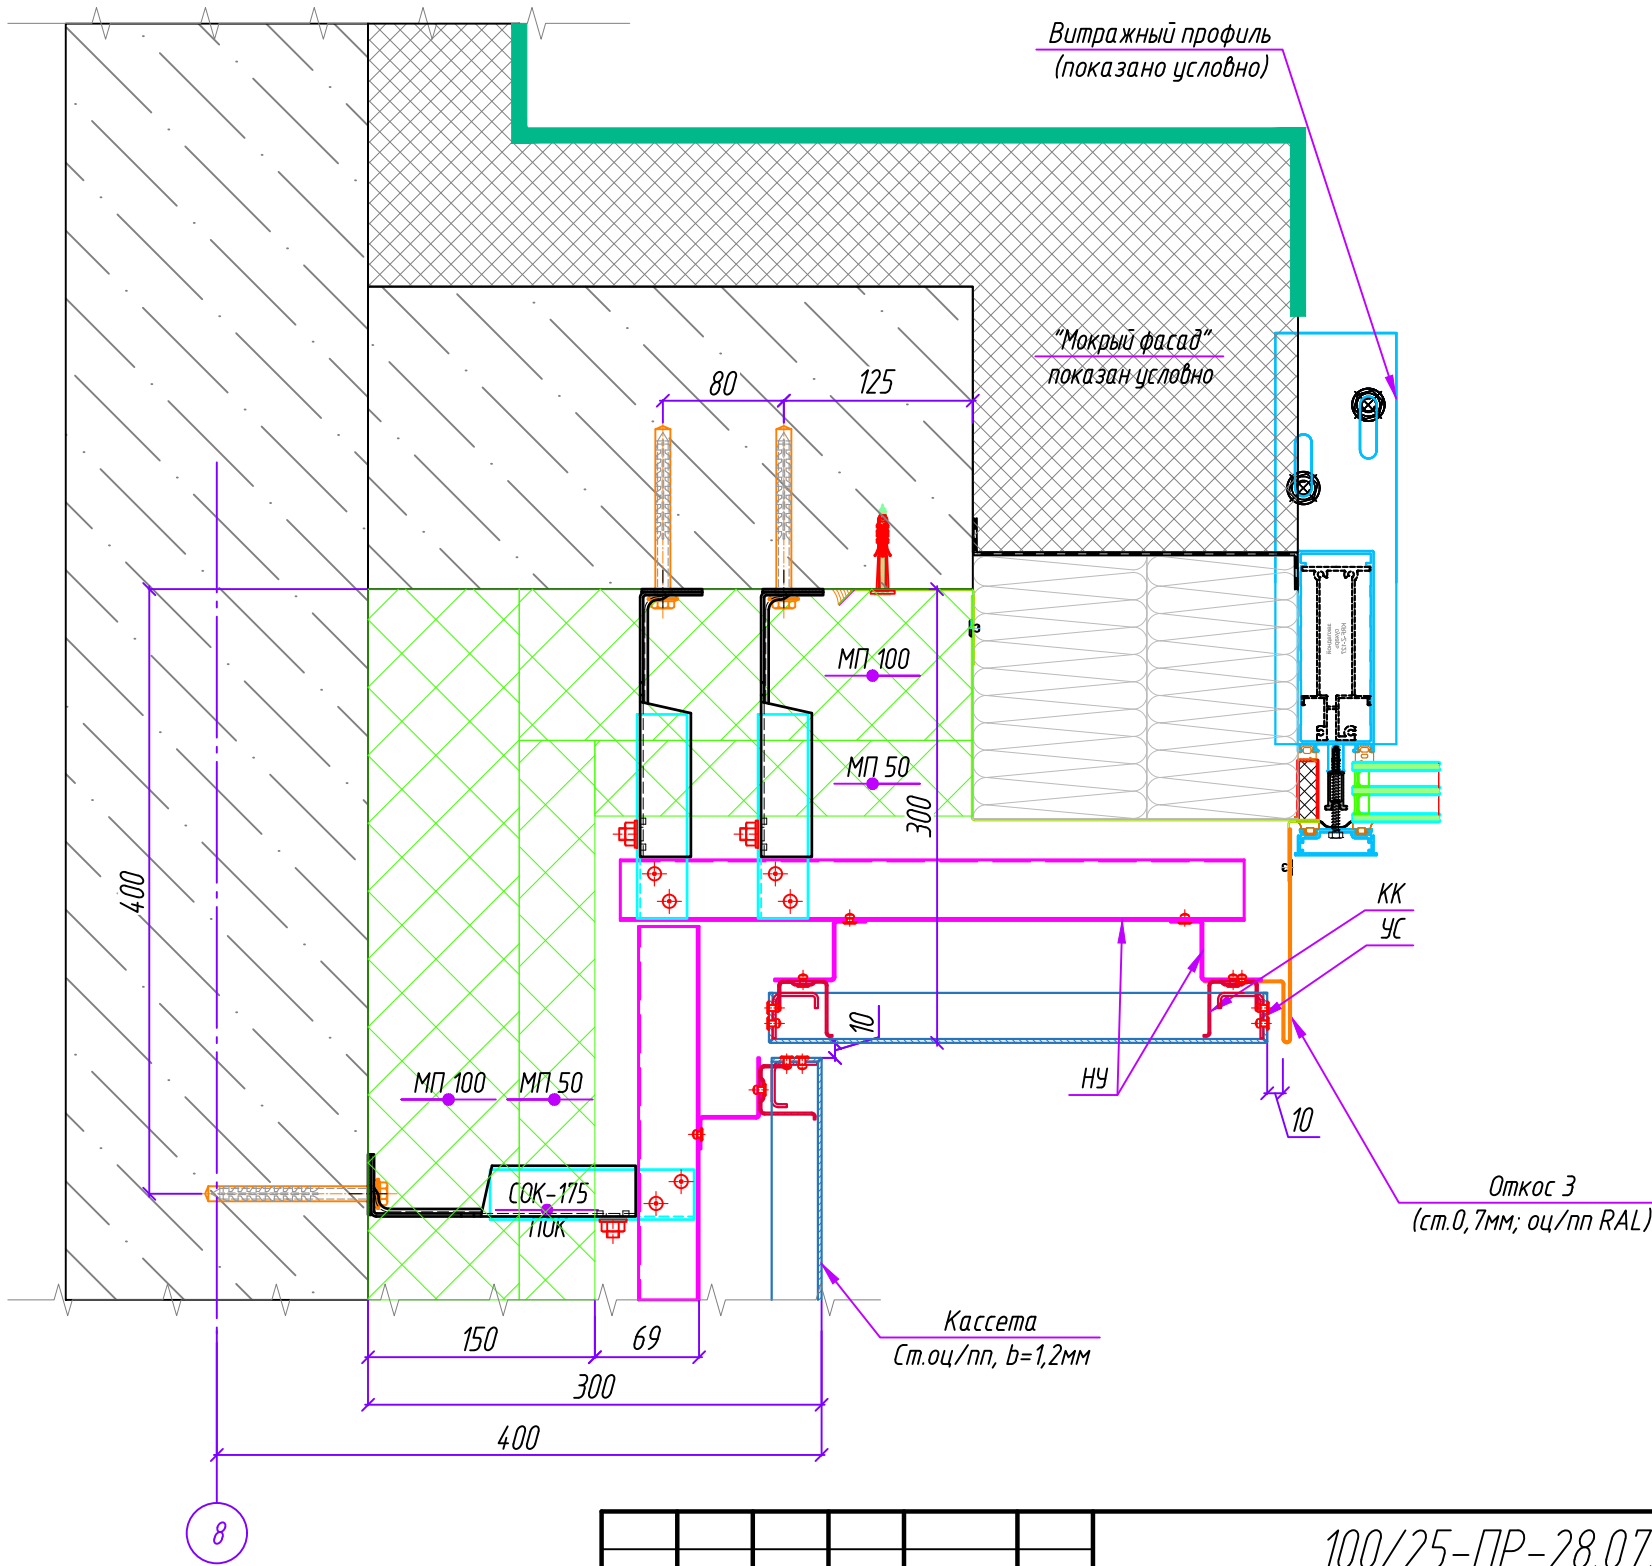

Условные обозначения:

- 3ВН 2 заклепка вытяжная нержавеющая 4.0x10, кроме отдельно указанных в узле;
- Дюбель-гвоздь 6x60;
- Дюбель фасадный SDP-KB-10Sx100 D;
- Дюбель тарельчатый (ДТ) длиной: 150мм - для МП 100; 200мм - для МП 100+МП 50.


Примечание:

- В месте примыкания кронштейна к стене необходимо устанавливать изолирующую паронитовую прокладку ПП 90x40 (под стойку кронштейна СОК), ПП 138x40 (под СОК-К).
- Размеры, отмеченные знаком минимум (min) или звездочкой (*), уточнить по месту. Кривизну стен компенсировать ползуном, либо используя стойку большего размера.

						100/25-ПР-28.07.25-АС			
						Жилой дом с инженерными сетями и благоустройством территории (со сносом многоквартирного дома по адресу: ул. Полярная д. 17, корп.1) по адресу: г. Москва, ул. Полярная, вл. 17, корп.1) (Северо-Восточный административный округ)			
Изм.	Кол. уч.	Лист	№ док.	Подп.	Дата	Конструктивные решения по навесному вентилируемому фасаду.	Стадия	Лист	Листов
Разработал	Барсук				08.2025		Р	5.18	
Проверил	Ткачев				08.2025	Узел 18	ООО "Ронсон-групп"		
Рук. отдела	Морякова				08.2025				

Согласовано

Инв. № подл.	Подпись и дата	Взам. инв. №

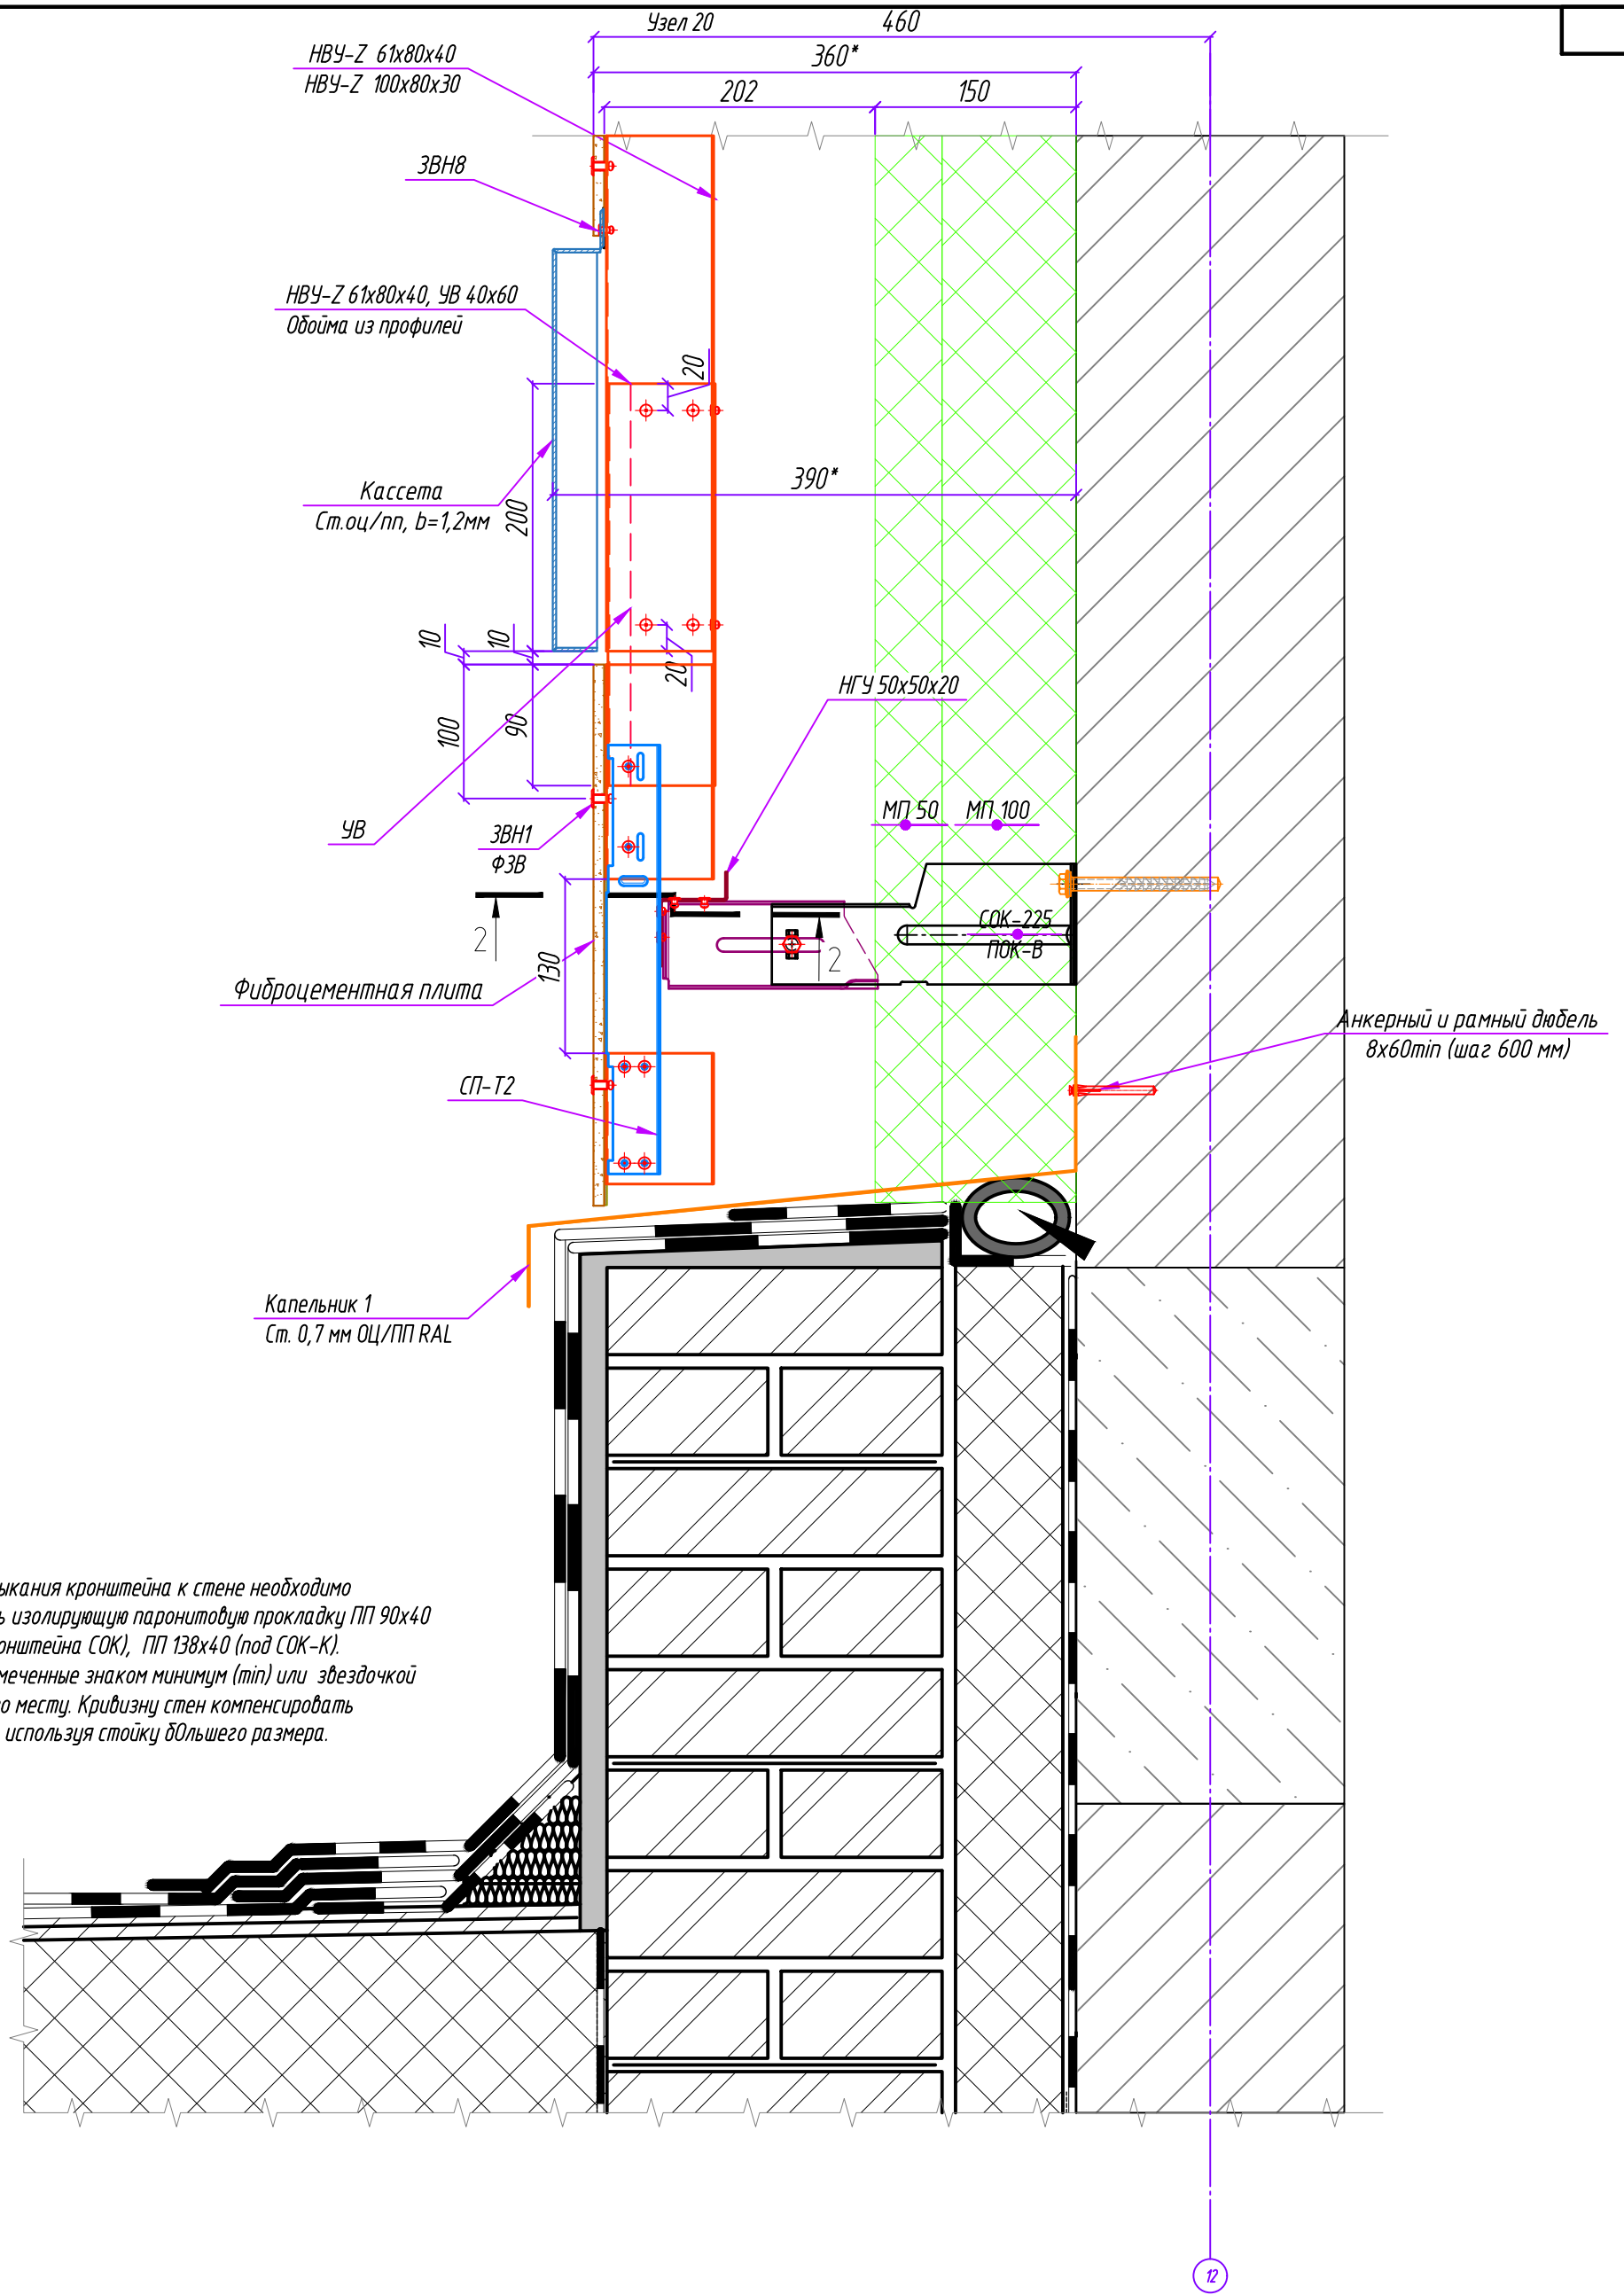

Примечание:

- В месте примыкания кронштейна к стене необходимо устанавливать изолирующую паронитовую прокладку ПП 90х40 (под стойку кронштейна СОК), ПП 138х40 (под СОК-К).
- Размеры, отмеченные знаком минимум (min) или звездочкой (*), уточнить по месту. Кривизну стен компенсировать ползуном, либо используя стойку большего размера.

Условные обозначения:


- ЗВН 2 заклепка вытяжная нержавеющая 4.0х10, кроме отдельно указанных в узле;
- Дюбель-гвоздь 6х60;
- Дюбель фасадный SDP-KB-10Sx100 D;
- Дюбель тарельчатый (ДТ) длиной: 150мм - для МП 100; 200мм - для МП 100+МП 50.

Изм.	Кол. уч.	Лист	№ док.	Подп.	Дата
Разработал	Барсуку				08.2025
Проверил	Ткачев				08.2025
Рук. отдела	Морякова				08.2025

100/25-ПР-28.07.25-АС					
Жилой дом с инженерными сетями и благоустройством территории (со сносом многоквартирного дома по адресу: ул. Полярная д. 17, корп. 1) по адресу: г. Москва, ул. Полярная, вл. 17, корп. 1) (Северо-Восточный административный округ)					
Конструктивные решения по навесному вентилируемому фасаду.			Стадия	Лист	Листов
			Р	5.20	
Узел 20			ООО "Ронсон-групп"		

Копировал

Формат А3

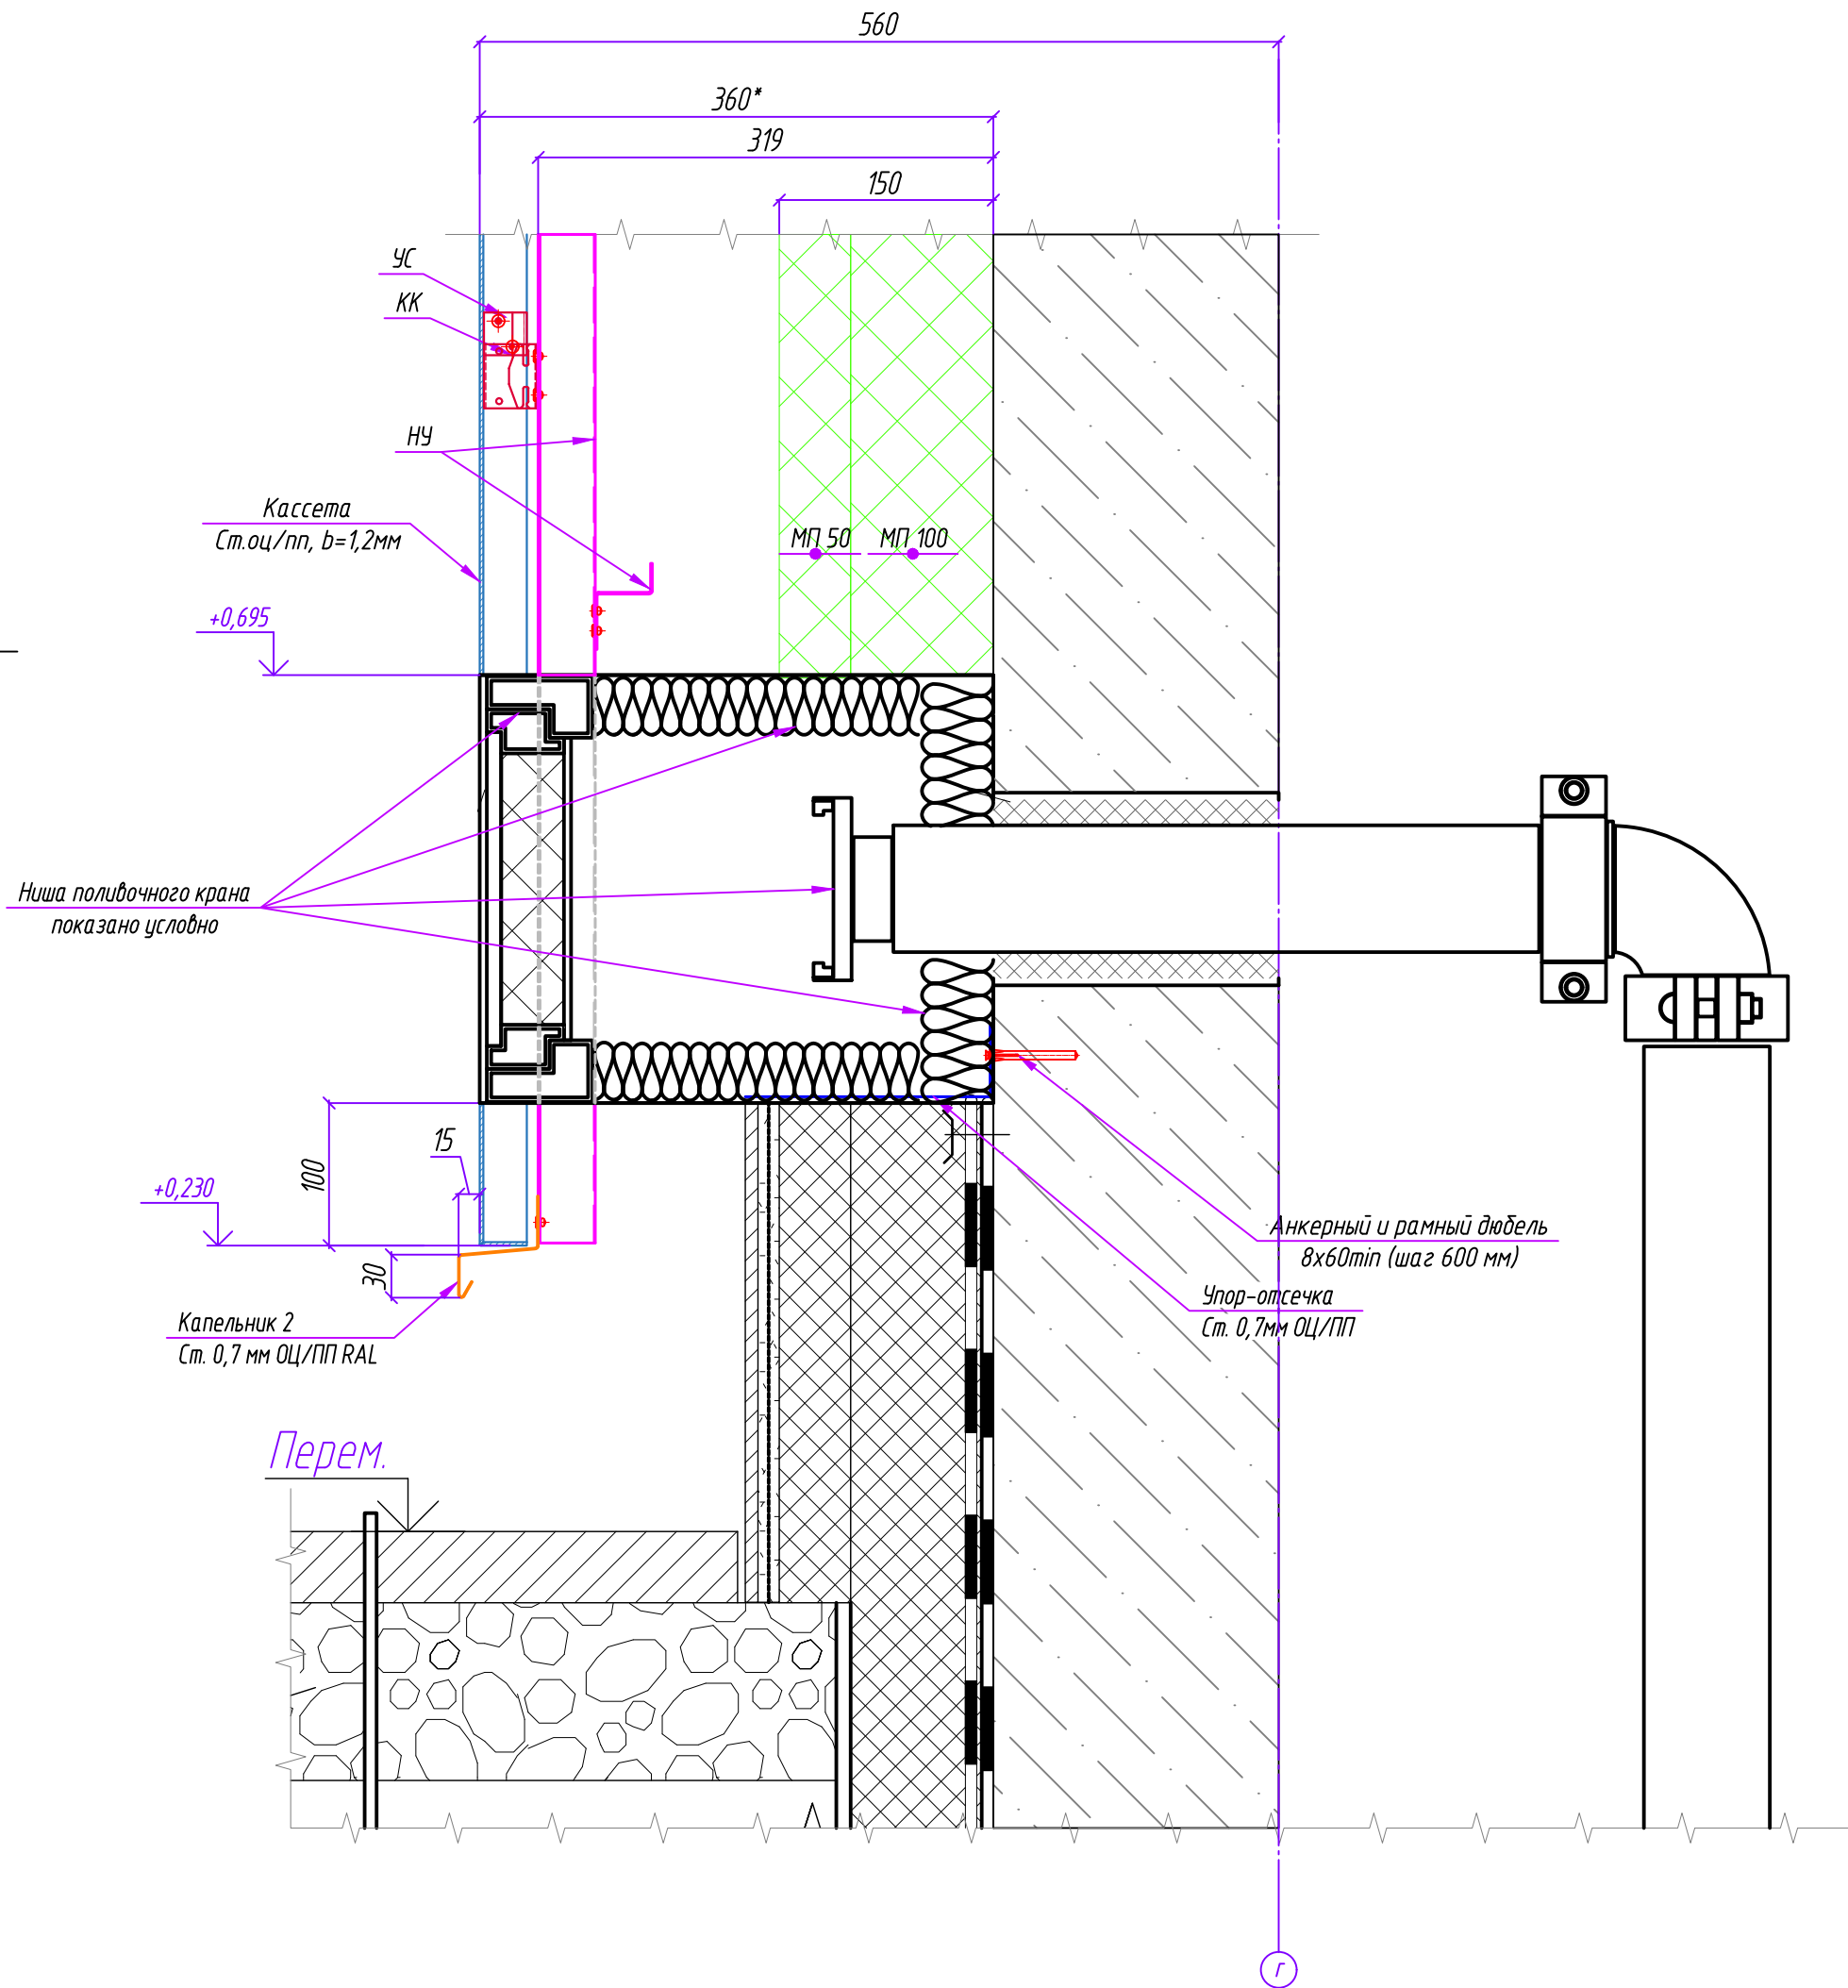

Примечание:

1. В месте примыкания кронштейна к стене необходимо устанавливать изолирующую паронитовую прокладку ПП 90х40 (под стойку кронштейна СОК), ПП 138х40 (под СОК-К).
2. Размеры, отмеченные знаком минимум (min) или звездочкой (*), уточнить по месту. Кривизну стен компенсировать ползуном, либо используя стойку большего размера.

Условные обозначения:

- ЗВН 2 заклепка вытяжная нержавеющая 4.0х10, кроме отдельно указанных в узле;
- Дюбель-гвоздь 6х60;
- Дюбель фасадный SDP-KB-10Sx100 D;
- Дюбель тарельчатый (ДТ) длиной: 150мм - для МП 100; 200мм - для МП 100+МП 50.

Изм.	Кол. уч.	Лист	№ док.	Подп.	Дата
Разработал	Барсуку				08.2025
Проверил	Ткачев				08.2025
Рук. отдела	Морякова				08.2025

100/25-ПР-28.07.25-АС					
Жилой дом с инженерными сетями и благоустройством территории (со сносом многоквартирного дома по адресу: ул. Полярная д. 17, корп. 1) по адресу: г. Москва, ул. Полярная, вл. 17, корп. 1) (Северо-Восточный административный округ)					
Конструктивные решения по навесному вентилируемому фасаду.			Стадия	Лист	Листов
			Р	5.20	
Узел 20			ООО "Ронсон-групп"		