
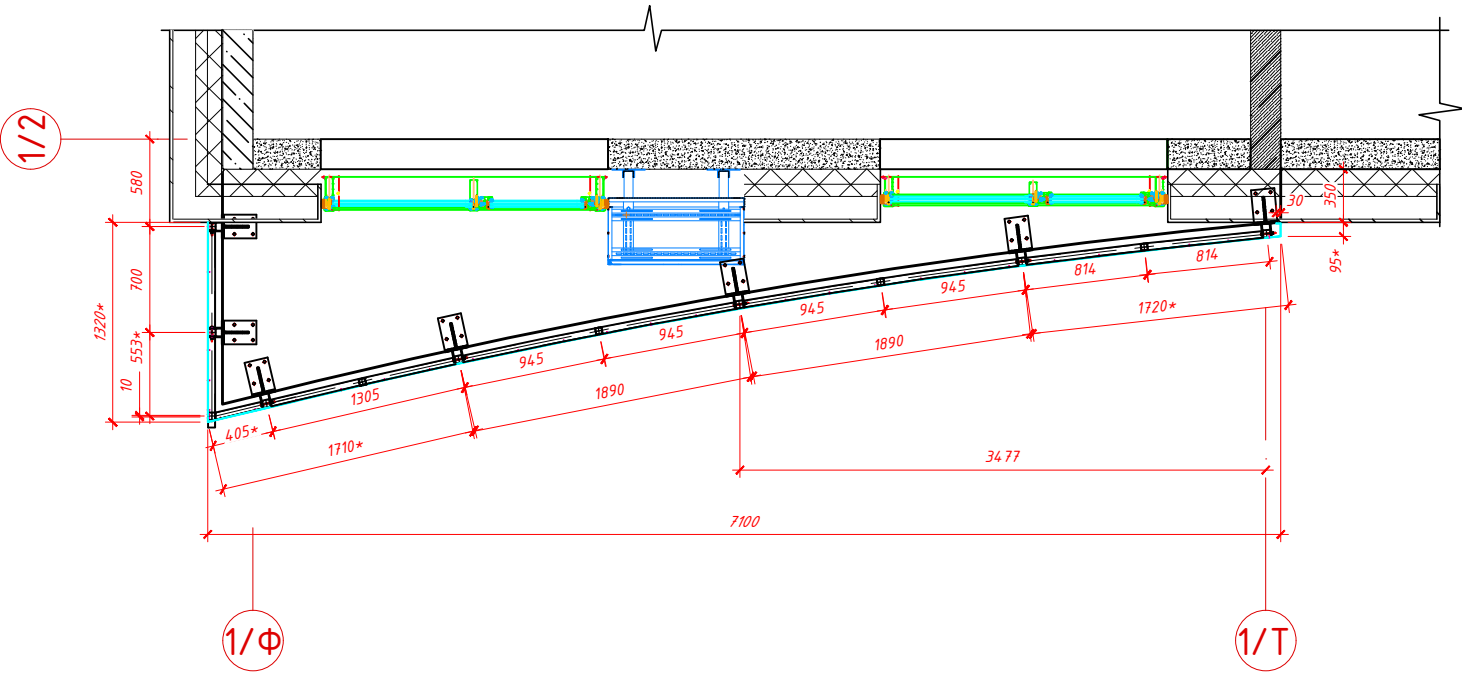
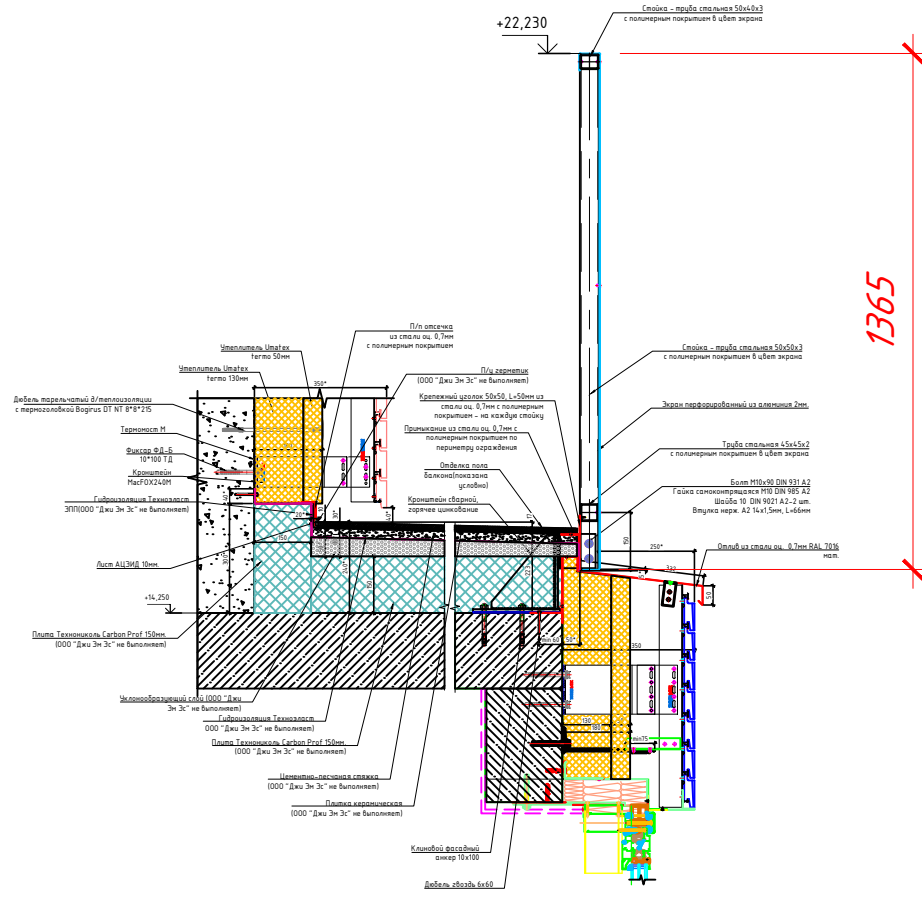
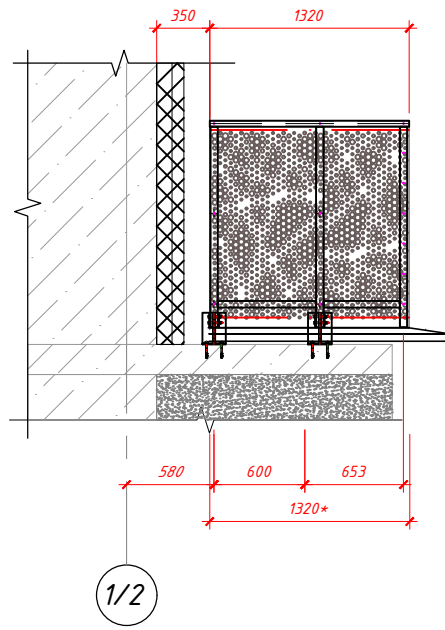


ОГ-1

Узел А

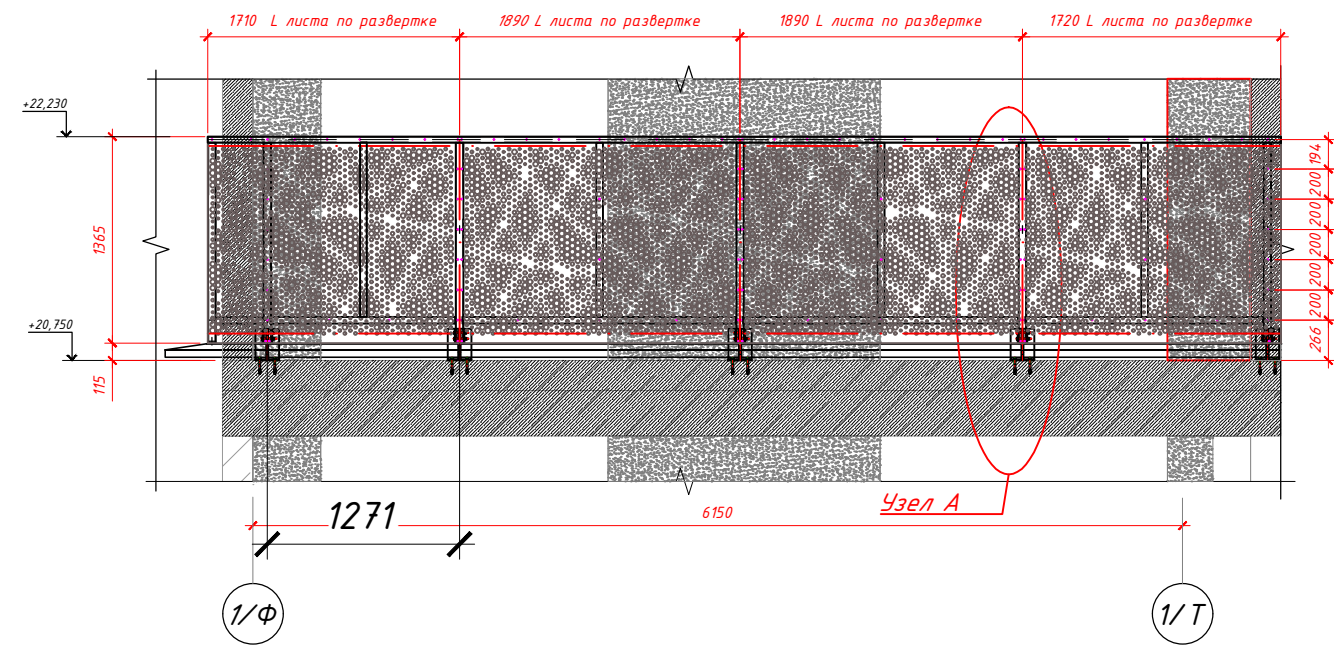

Согласовано

И.И.В. № подл.	Подп. и дата	Взам. инв. №

						Офисно-деловой центр по адресу: г. Москва, внутригородское муниципальное образование, Нагатинский затон, улица Речников, земельный участок 7/7 и 7/8			
Изм.	Кол.уч.	Лист	№ док.	Подпись	Дата	Мокап ограждения балконов	Стадия	Лист	Листов
Разработал	Барри. М.				06.2025		РД	1	1
Проверил	Алёшина. Е.				06.2025				
ГИП					06.2025				
						Узлы и сечения ограждения ОГ-1	ООО "ДжиЭмЭс"		