



Сечение по корзине кондиционера Тип 1; Тип 2; Тип 3; Тип 4
(1:20)

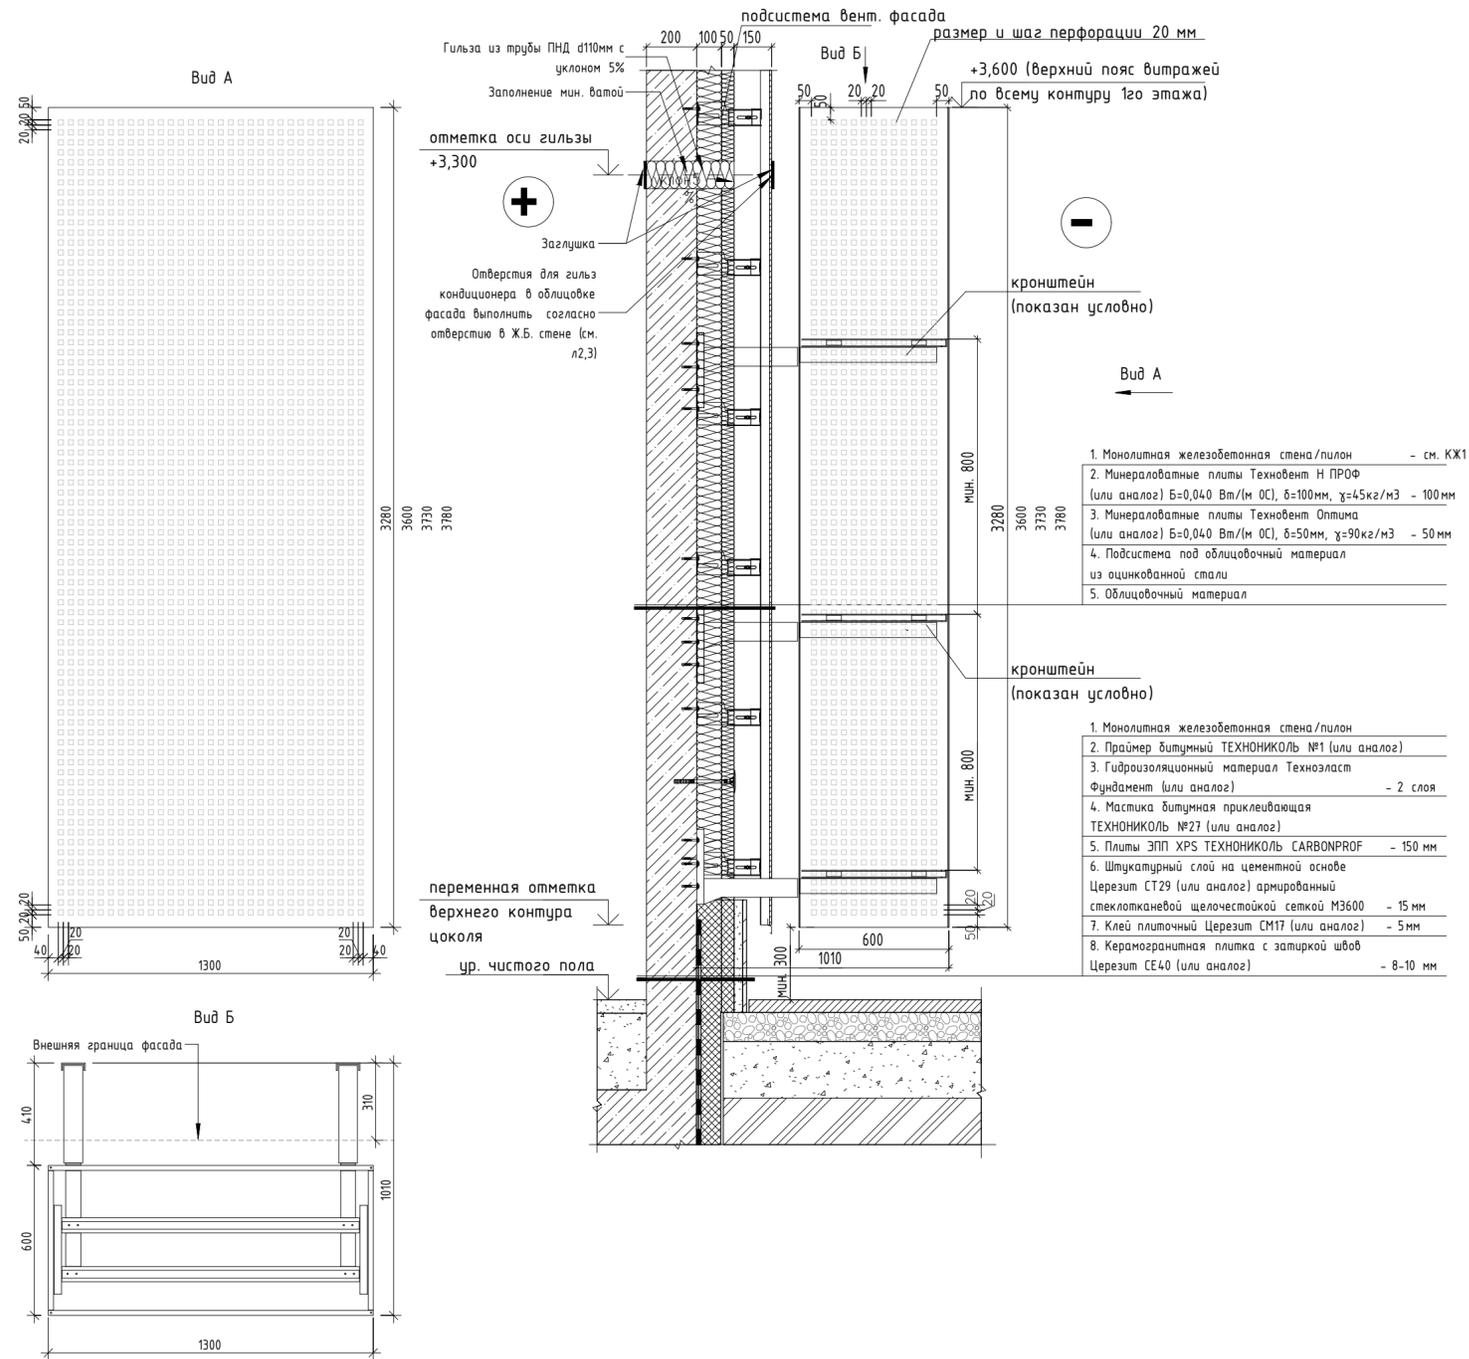

Сечение по корзине кондиционера Тип 5; Тип 6
(1:20)

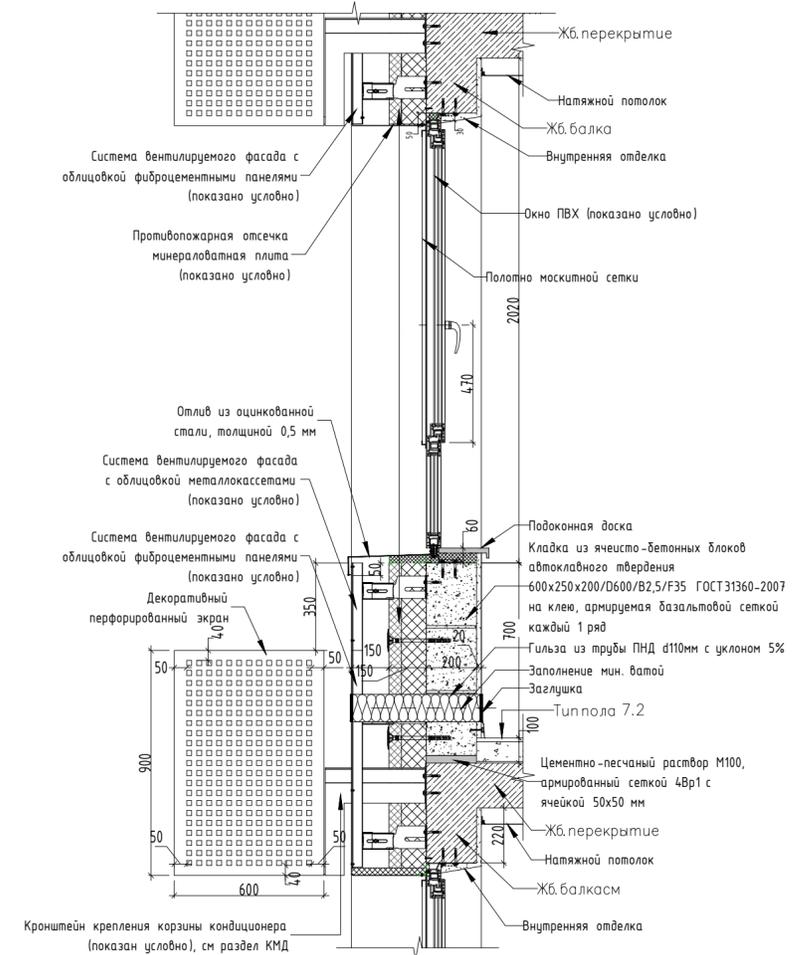

Согласовано	
Взам. инв. №	
Подп. и дата	
Инв. № подл.	

Жилой дом с инженерными сетями и благоустройством территории (со сносом многоквартирного жилого дома по адресу: ул. Полярная д. 17, корп.1) по адресу: г. Москва, ул. Полярная, з/у 17/1 (ул. Полярная, вл. 17, корп.1) (Северо-Восточный административный округ)					
Изм.	Кол.уч.	Лист	№ док.	Подпись	Дата
Разработал					
Проверил					
Н.Контроль					
ГИП					
		Р		Лист	Листов