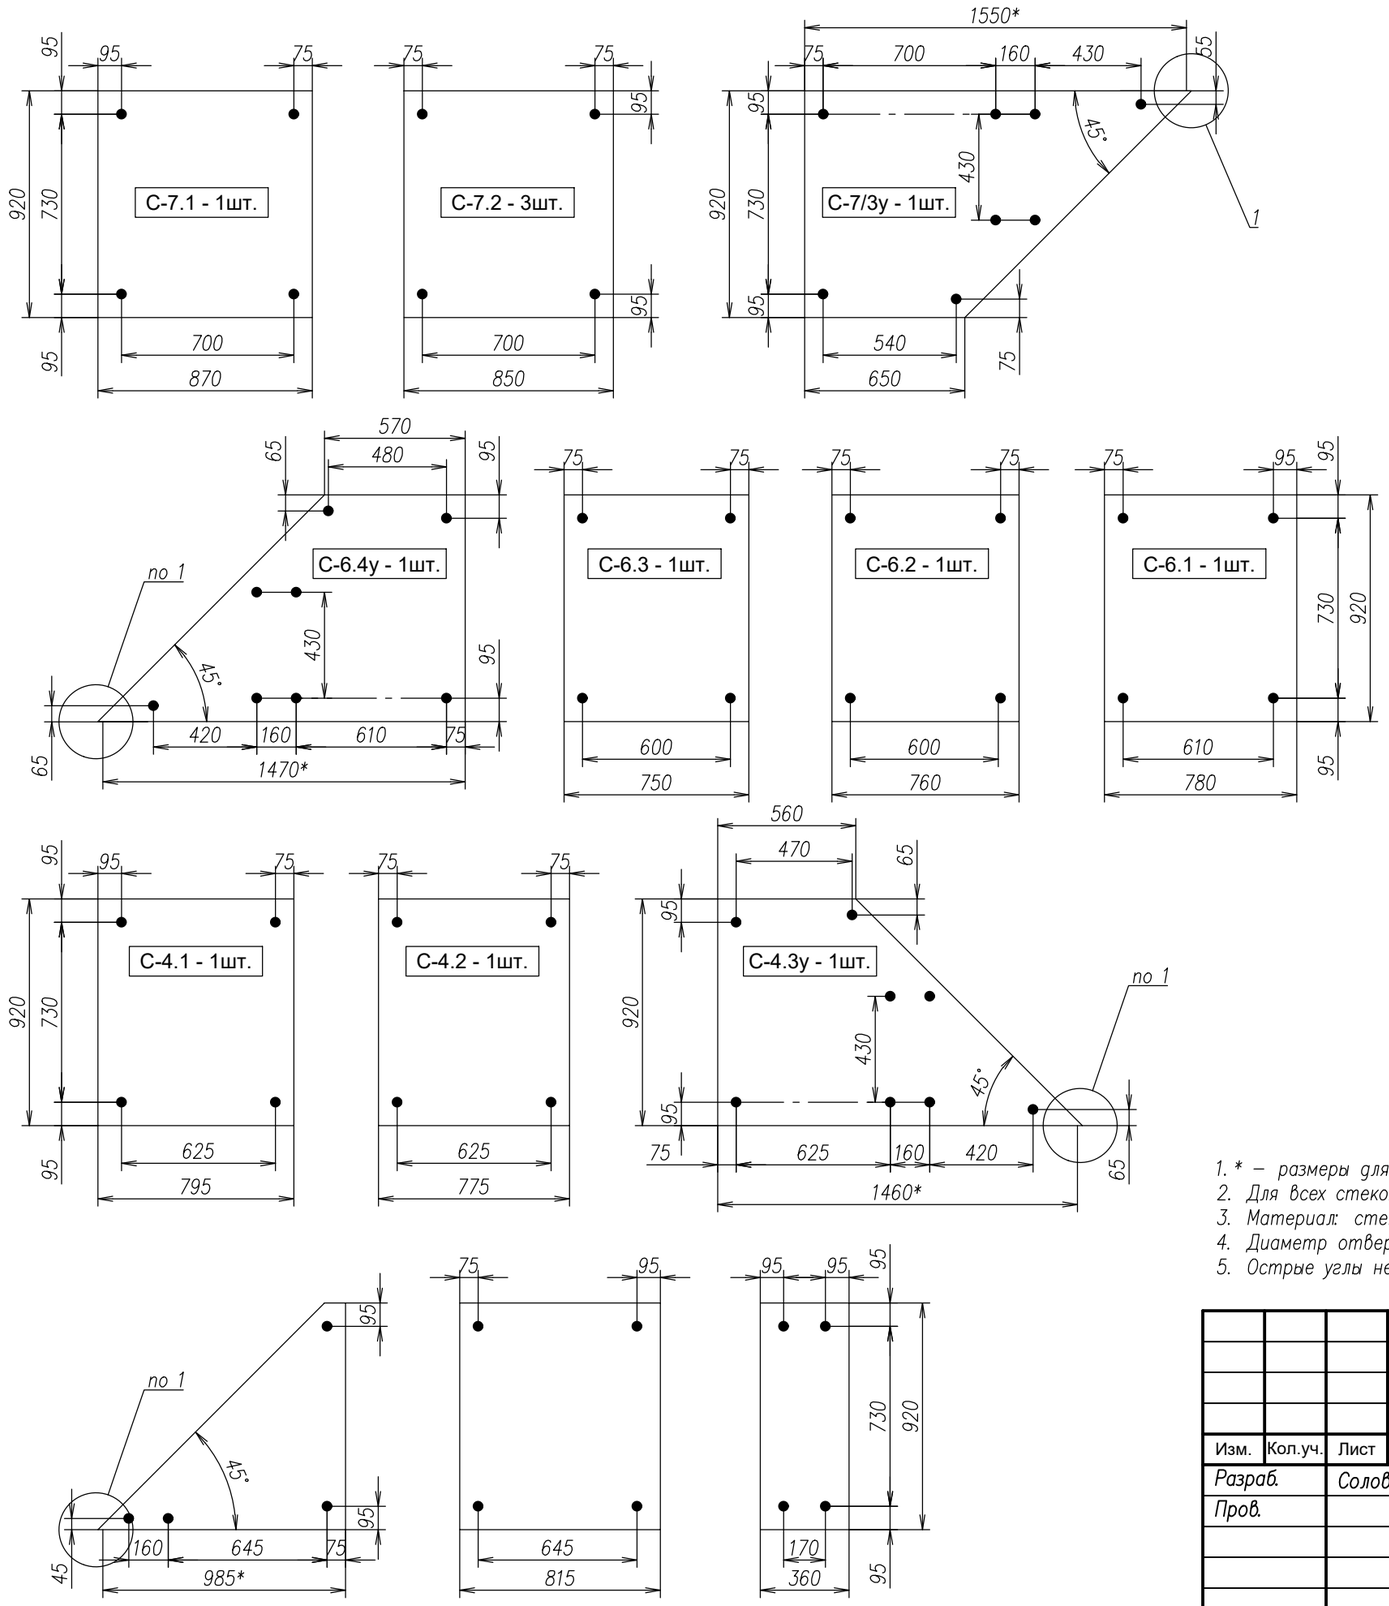

Вид снаружи

Узел 1

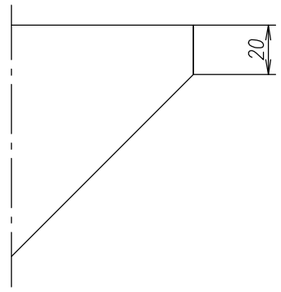

1. * – размеры для справок.
2. Для всех стекол показан Вид снаружи.
3. Материал: стемалит 15мм RAL 5024. Красить внутреннюю сторону.
4. Диаметр отверстий – ф18+2.
5. Острые углы не оставлять – см. Узел 1.

						457.17.06 КМД Стекло		
						25-и этажный индивидуальный жилой дом с встроенно-пристроенными помещениями общественного назначения по адресу: г. Москва, ЮВАО, вмо Некрасовка, территория Люберецких полей, квартал 13, корпус №17		
Изм.	Кол.уч.	Лист	№ док.	Подп.	Дата			
Разраб.		Соловьев			03.22	Ограждения эксплуатируемой кровли 2-го этажа	Стадия	Лист	Листов
Пров.							Р	1	1
						Стекла	ООО «ДжиЭмЭс»		
Утвердил									

Согласовано

Взам. инв. №

Подпись и дата

Инв. № подл.

Копировал

А3