



Узел 18
Колонная на кровле
Горизонтальный разрез

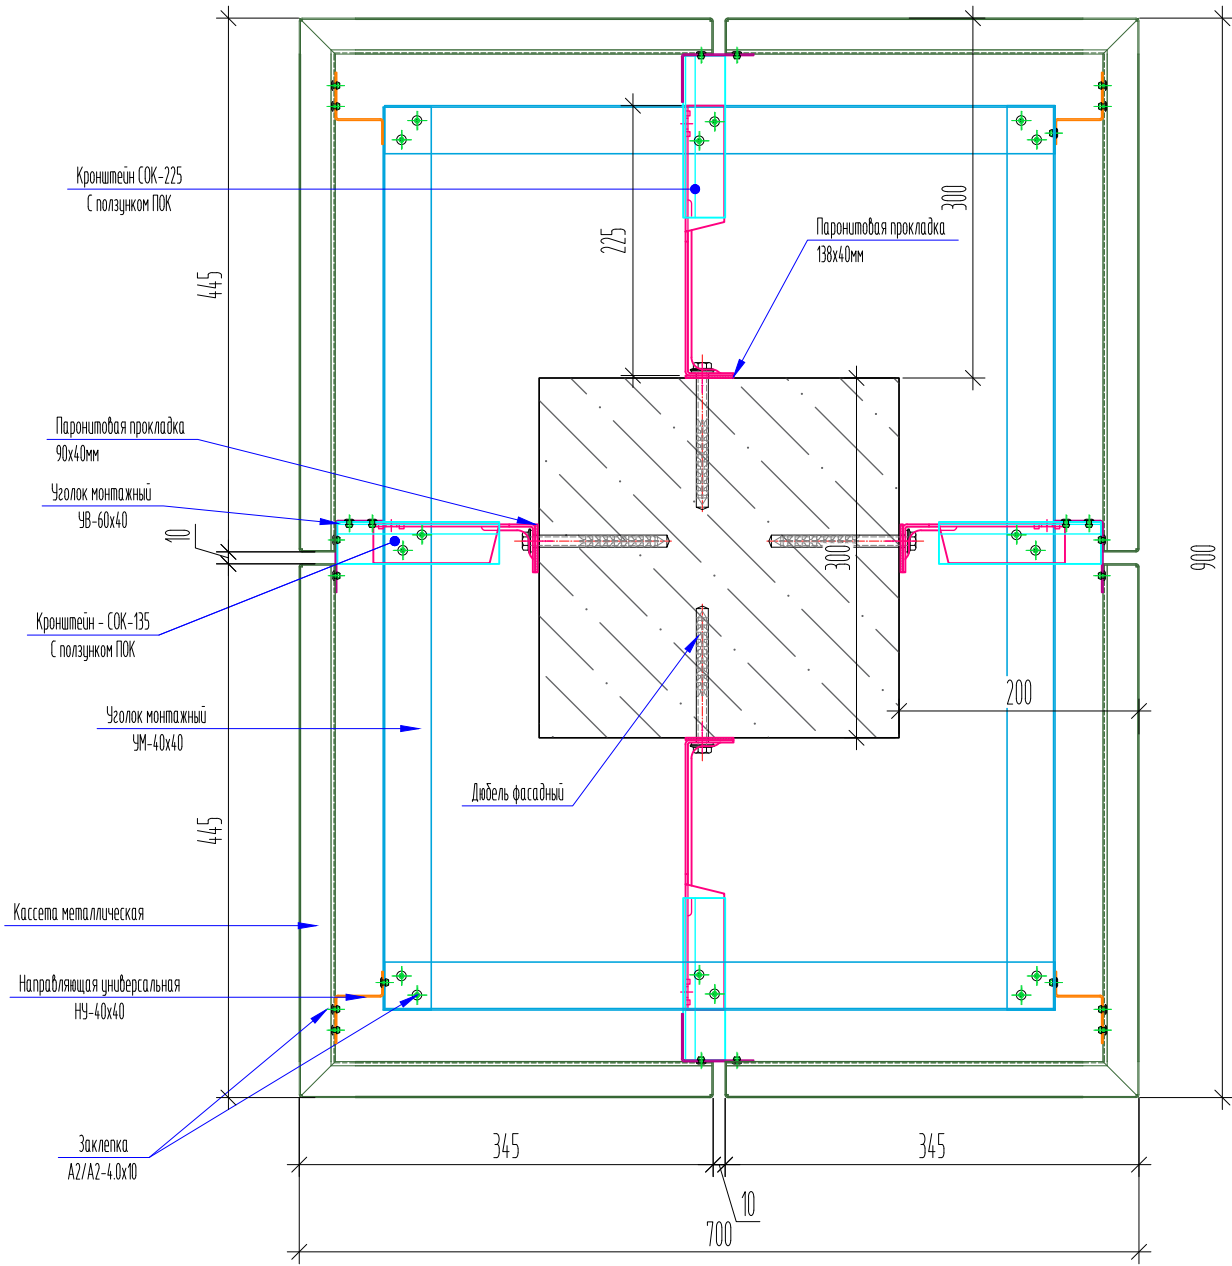

Согласовано					
Взам. инв. №					
Подпись и дата					
Инв. № подл.					


ПР-01.07.22-АС-НВФ					
Административное здание по адресу: г.Москва,Новомосковский административный округ, поселение Десеновское, д.Ватулинки, Офицерская ул., вл.11					
Изм.	Кол.уч.	Лист.	№ док.	Подп.	Дата
Разраб.		Новиков			
Проверил					
Т. конт.					
Н. конт.					
Утвердил					
Навесной вентилируемый фасад				Стадия	Лист
				Р	5.19
				Листов	40
Узел 18 Колонная на кровле Горизонтальный разрез				ООО "Ронсон-групп"	

Узел 19
Карниз колоннады на кровле
Вертикальный разрез

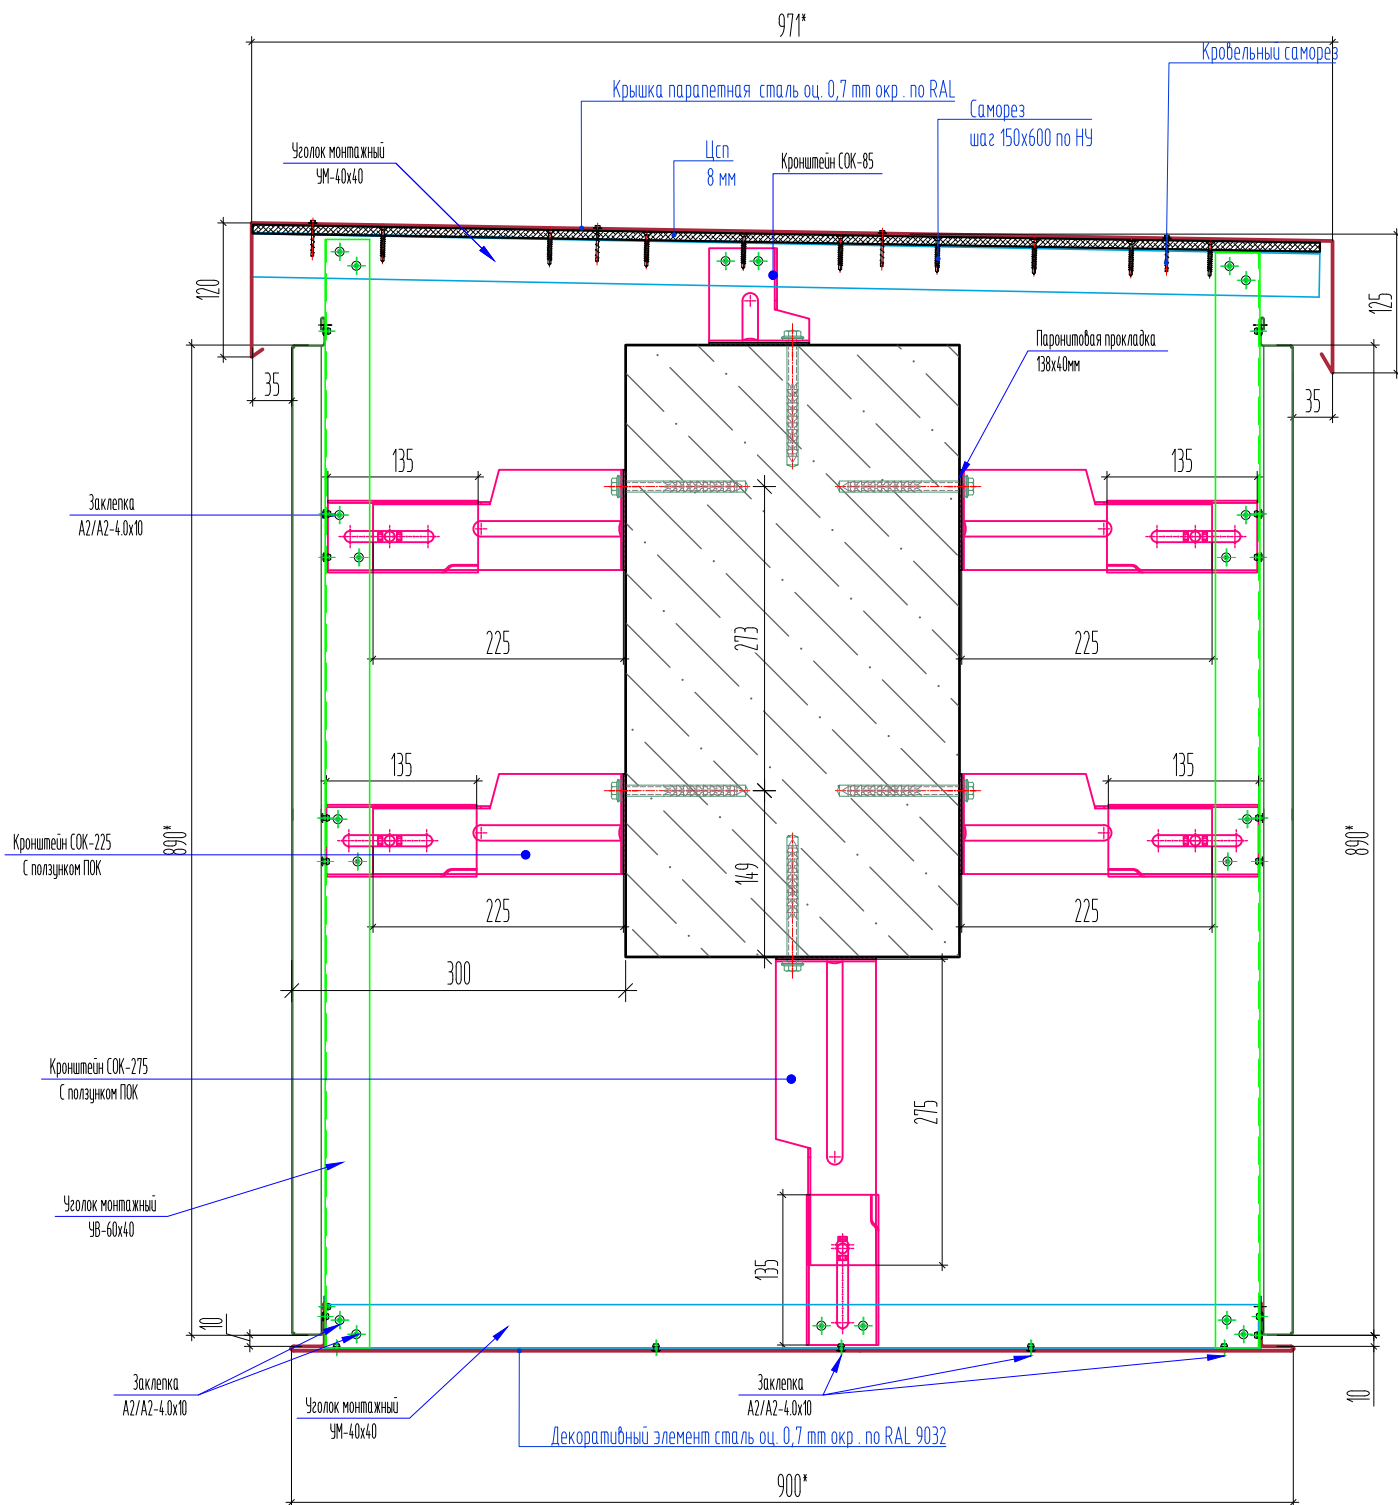

Составлено	
Взам. инв. №	
Подпись и дата	
Инв. № подл.	

ПР-01.07.22-АС-НВФ					
Административное здание по адресу: г. Москва, Новомосковский административный округ, поселение Десеновское, д. Ватулинки, Офицерская ул., вл. 11					
Изм.	Кол.уч.	Лист.	№ док.	Подп.	Дата
Разраб.	Новиков				
Проверил					
Т. конт.					
Н. конт.					
Утвердил					
Навесной вентилируемый фасад				Стадия	Лист
				Р	5.20
				Листов	40
Узел 19 Карниз колоннады на кровле. Вертикальный разрез				ООО "Ронсон-групп"	

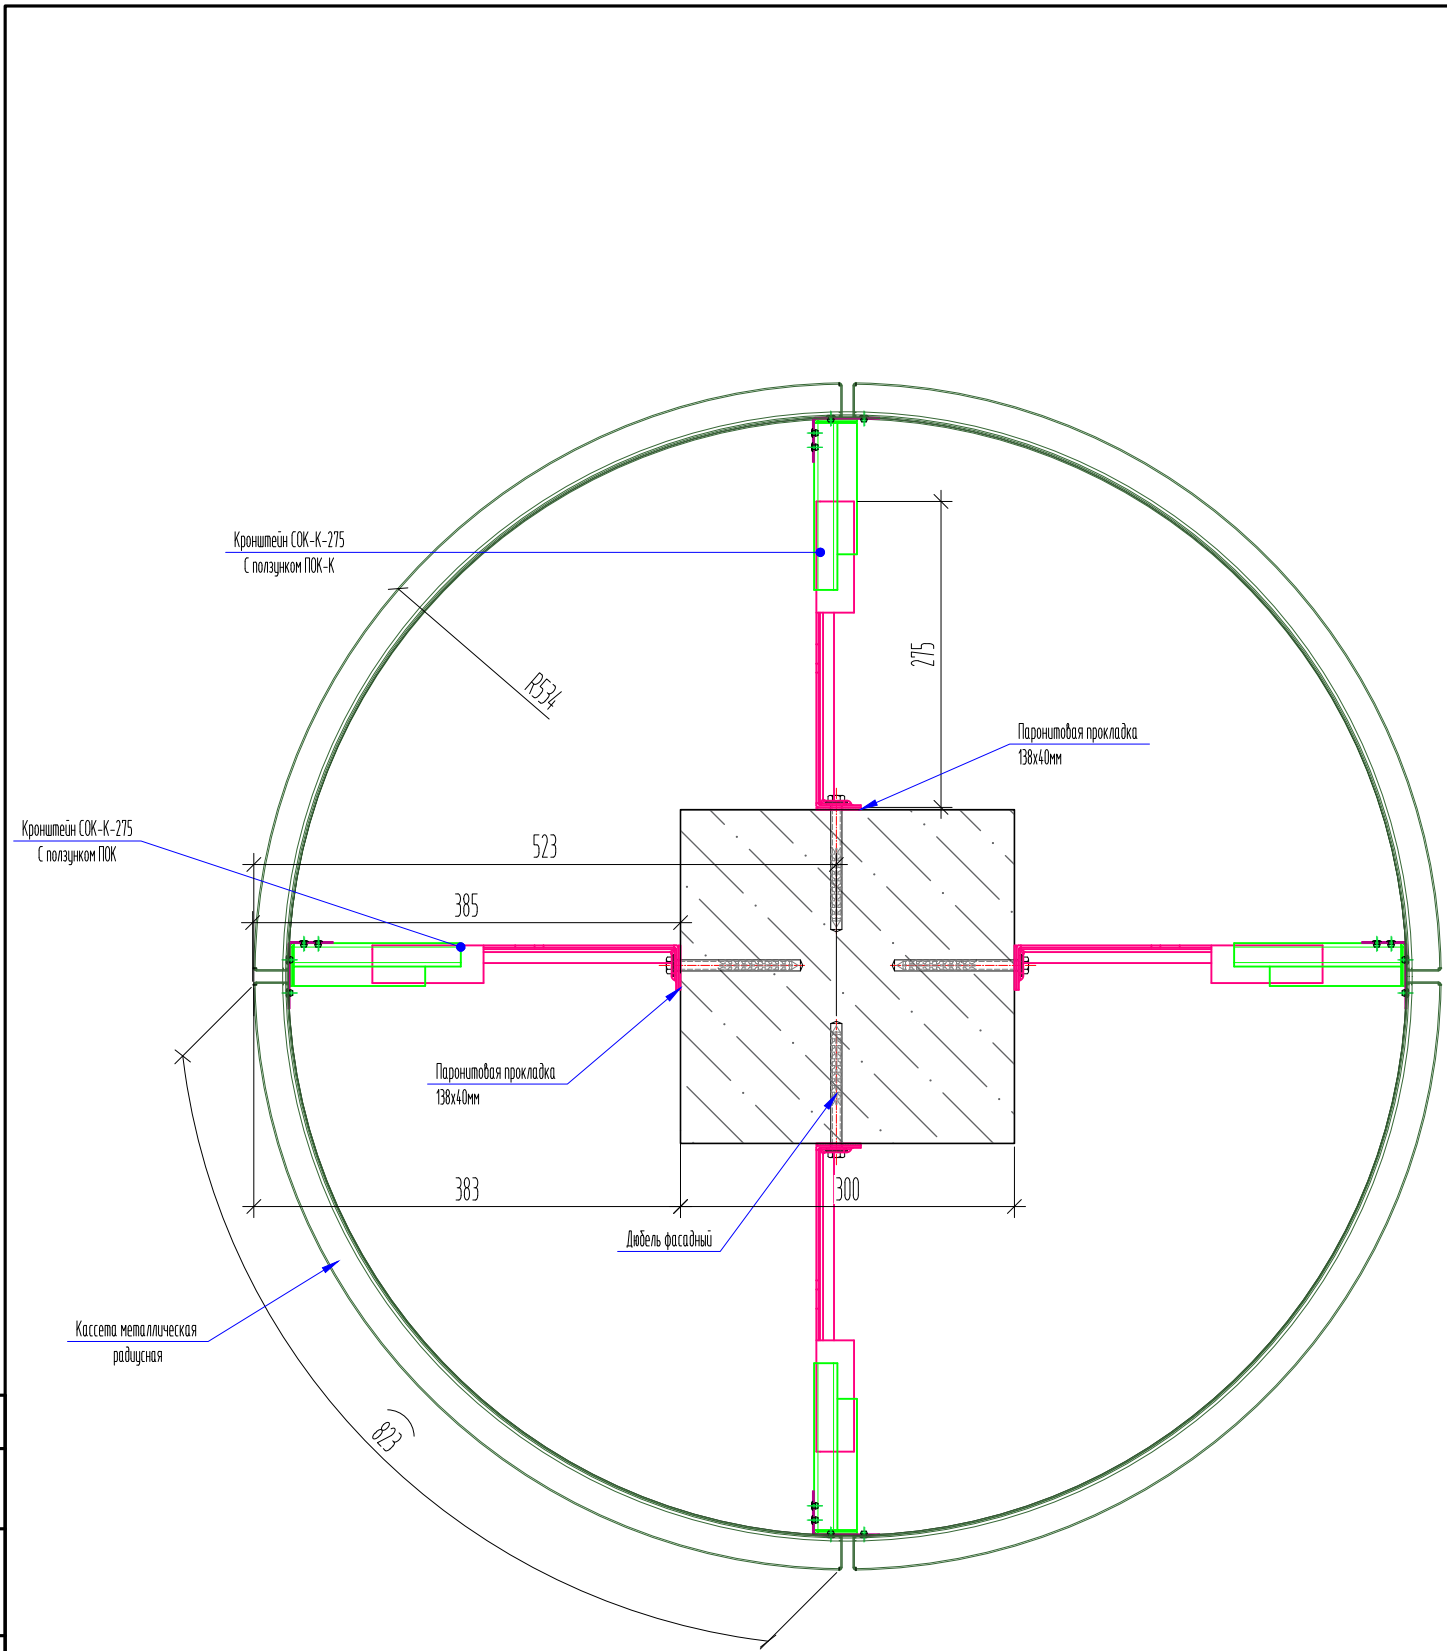

Составлено	
Взам. инв. №	
Подпись и дата	
Инв. № подл.	

						ПР-01.07.22-АС-НВФ			
						Административное здание по адресу: г.Москва,Новомосковский административный округ, поселение Десеновское, д.Ватутинки, Офицерская ул., вл.11			
Изм.	Кол.уч.	Лист.	№ док.	Подп.	Дата	Навесной вентилируемый фасад	Стадия	Лист	Листов
Разраб.		Новиков					Р	5.21	40
Проверил						Узел 19 Карниз колоннады на кровле. Вертикальный разрез	000 "Ронсон-групп"		
Т. конт.									
Н. конт.									
Утвердил									