

Рабочая документация

Устройство ограждений балконов на объекте:

*«Офисно-деловой центр по адресу: г.Москва,
внутригородское муниципальное образование,
Нагатинский Затон, улица Речников, земельный
участок 7/7».*

Секция 1

Разработчик:

ООО "ДжиЭмЭс"

Генеральный директор

дата _____

г. Москва, 2025

Ведомость рабочих чертежей

Лист	Наименование	Примечание
1	Титульный лист	
2	Ведомость рабочих чертежей	
3	Схемы расстановки ограждений балконов. Фасад в осях: 1/Ф-1/А;	
4	Развертки экранов	
5	Узлы и сечения	

Согласовано

Взам. инв. №



Подп. и дата

Инв. № подл.

Изм.	Кол.уч.	Лист	№ док.	Подпись	Дата
Разработал				Барри. М.	08.2025
Проверил				Алёшина. Е.	08.2025
ГИП					08.2025

Офисно-деловой центр по адресу: г. Москва, внутригородское муниципальное образование, Нагатинский затон, улица Речников, земельный участок 7/7








KM ограждения балконов	Стадия	Лист	Листов
	РД	2	5
Ведомость рабочих чертежей	ООО "ДжиЭмЭс"		

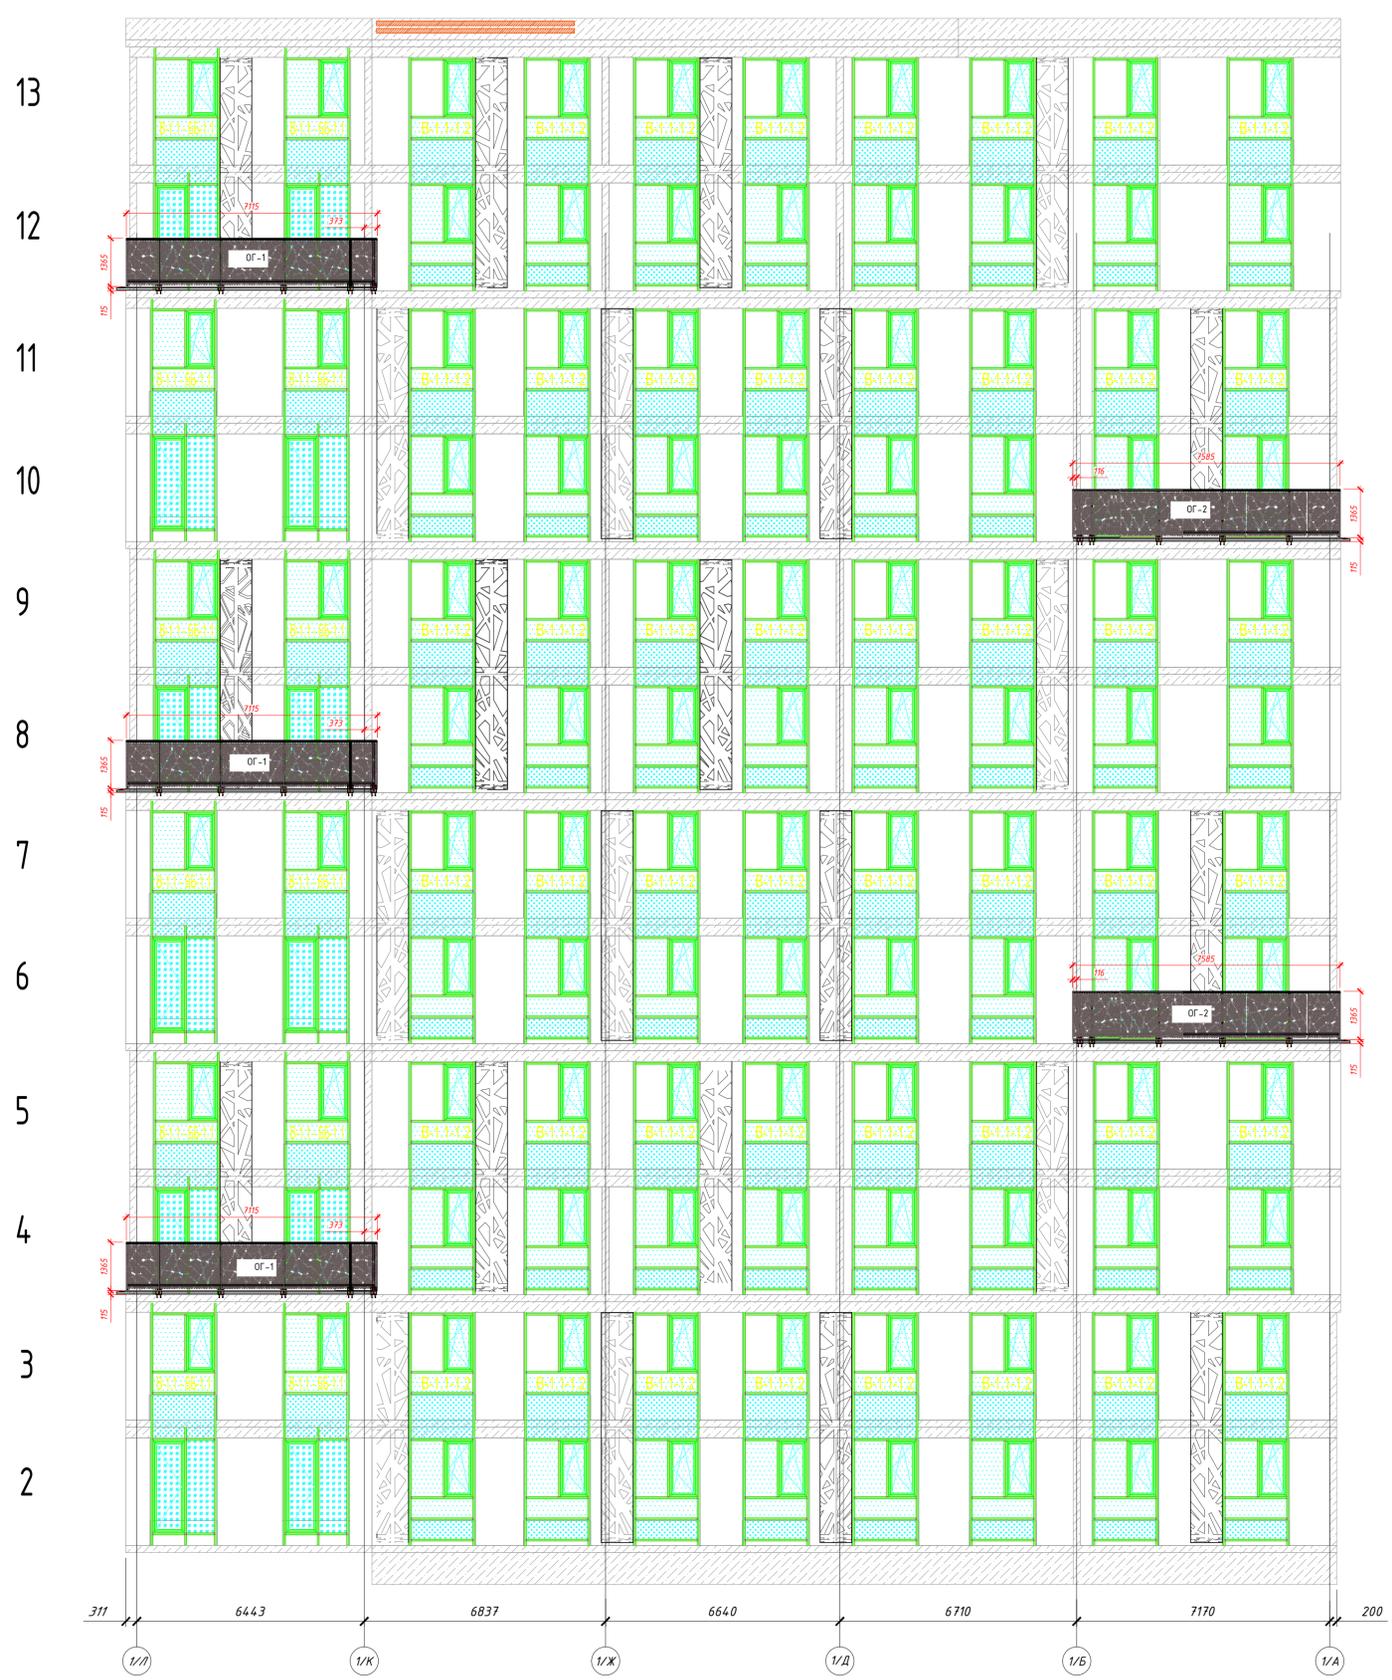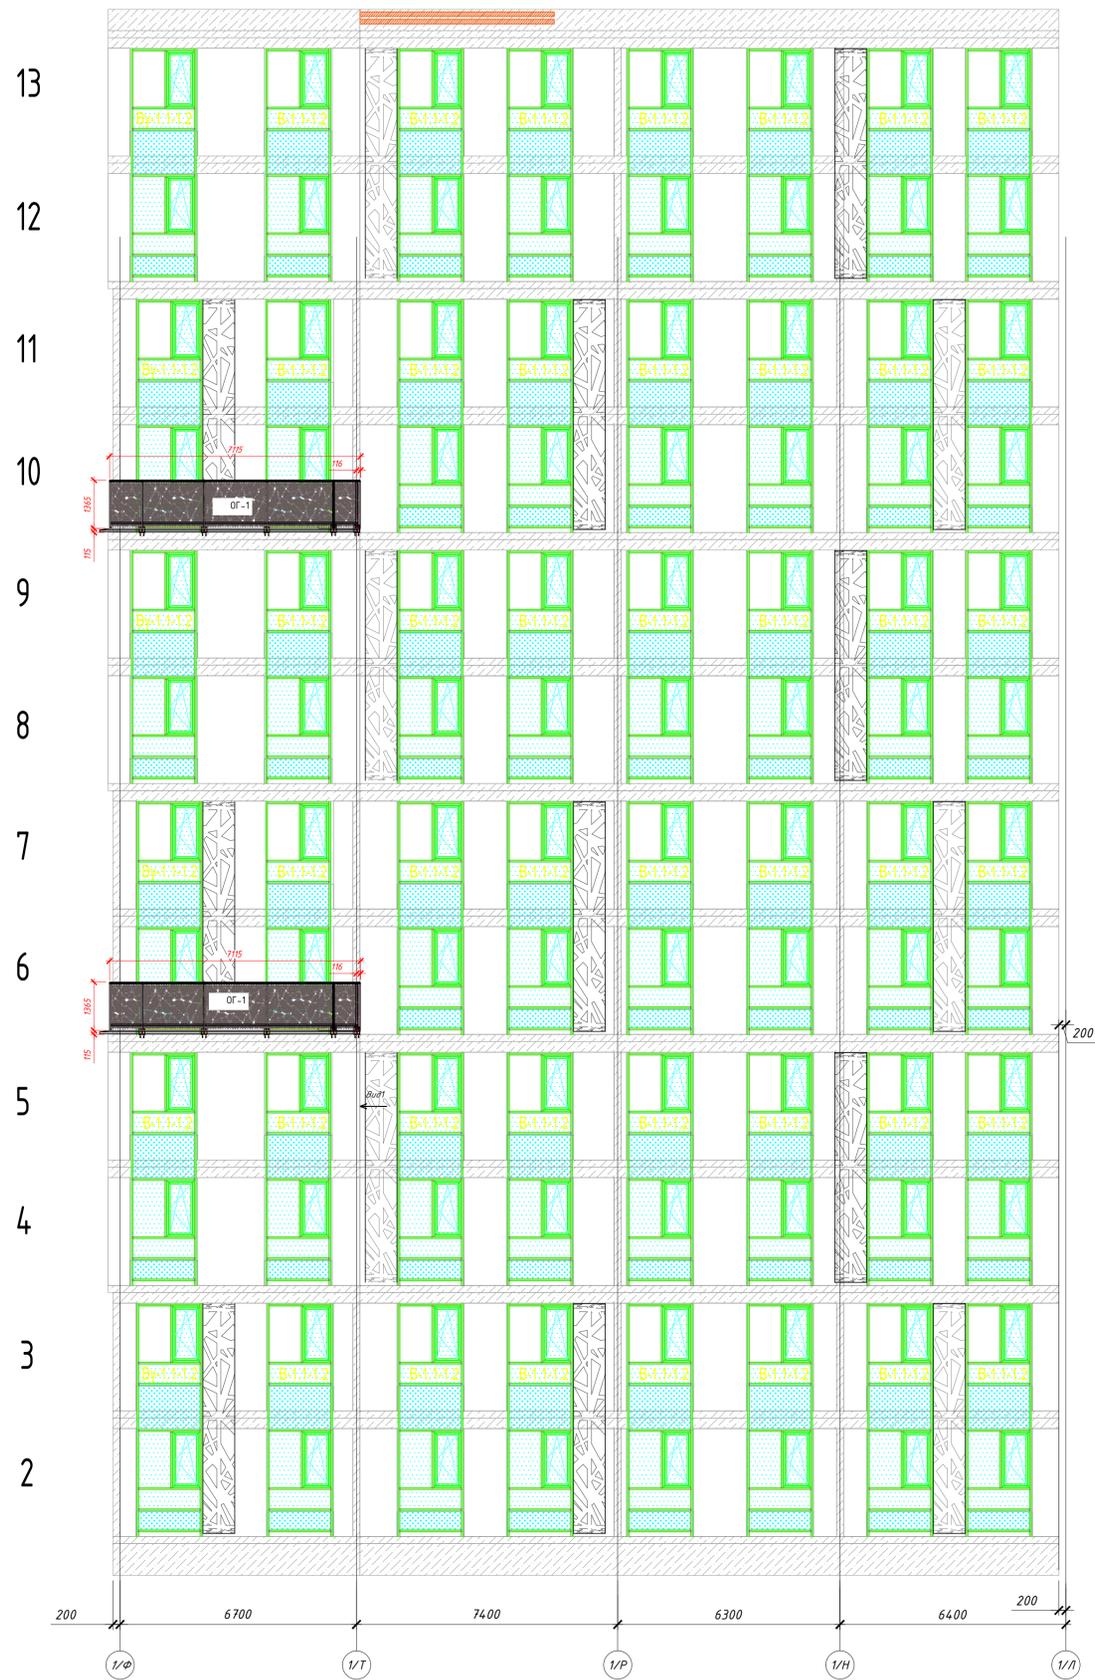

Спецификация ограждений балконов для корпуса 7.7.1

№	Обозначение	Наименование	Кол.	Примечание
	ОГ-1	Ограждение балкона ОГ-1; 7115x1365 мм	5	RAL 020 40 05 алюминиевый.
	ОГ-2	Ограждение балкона ОГ-2; 7585x1365 мм	2	RAL 020 40 05 алюминиевый.
		Итого:	7	


Им. Кол.ч. Лист № док. Подпись Дата					Офисно-деловой центр по адресу: г. Москва, внутригородское муниципальное образование, Нагатинский затон, улица Речников, земельный участок 7/7		
Разработал	Барри. М.	08.2025	[Подпись]		Стадия	Лист	Листов
Проверил	Алешина. Е.	08.2025	[Подпись]		РД	3	5
ГИП		08.2025			Схема расстановка ограждений балконов по фасаду 1Ф-1А		ООО "ДжиЭмЭс"

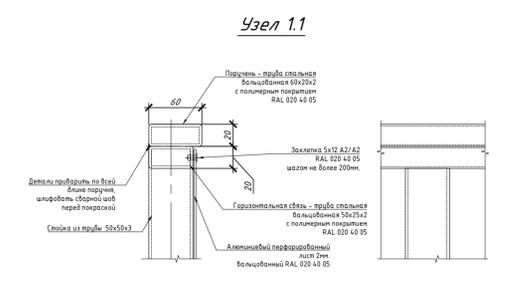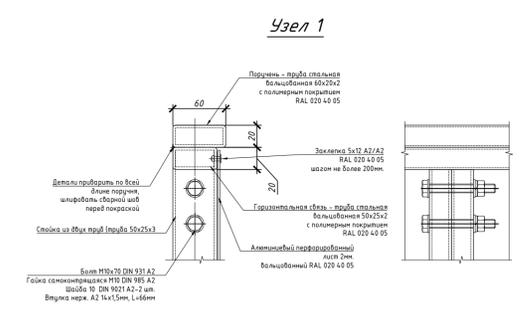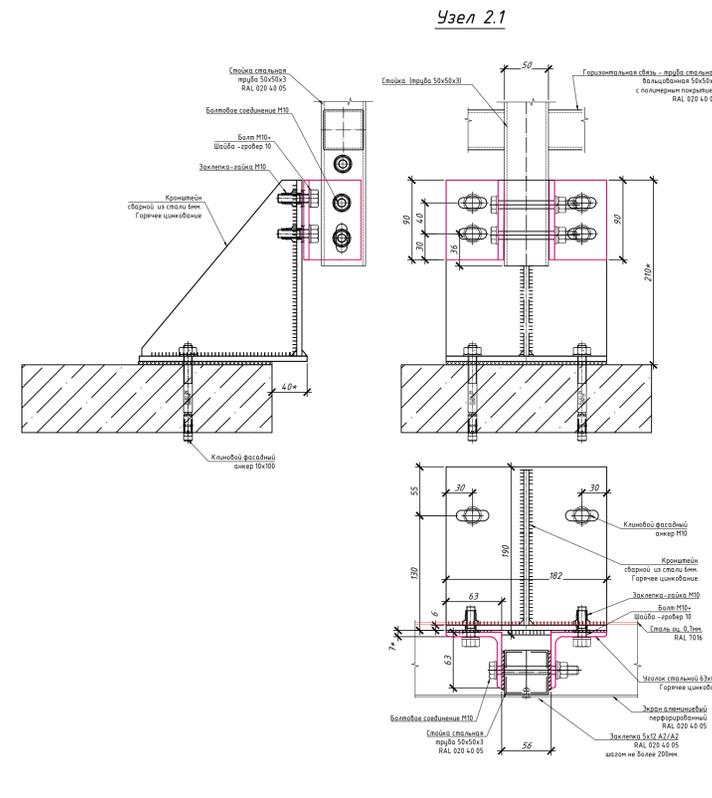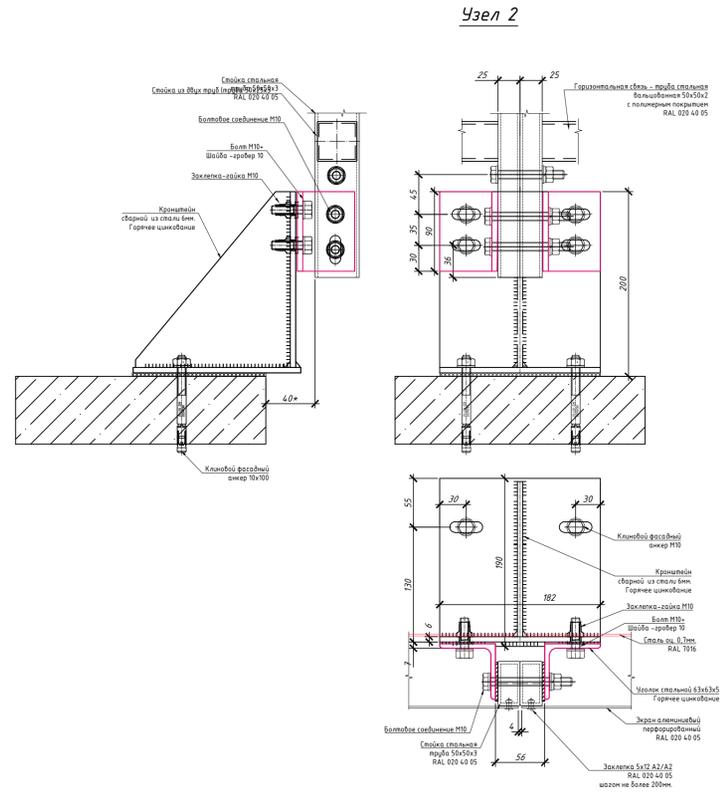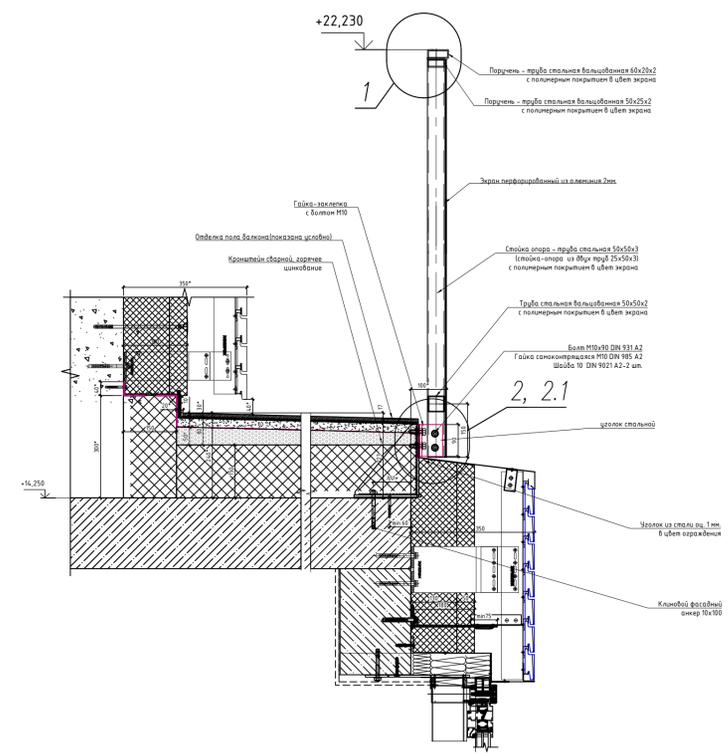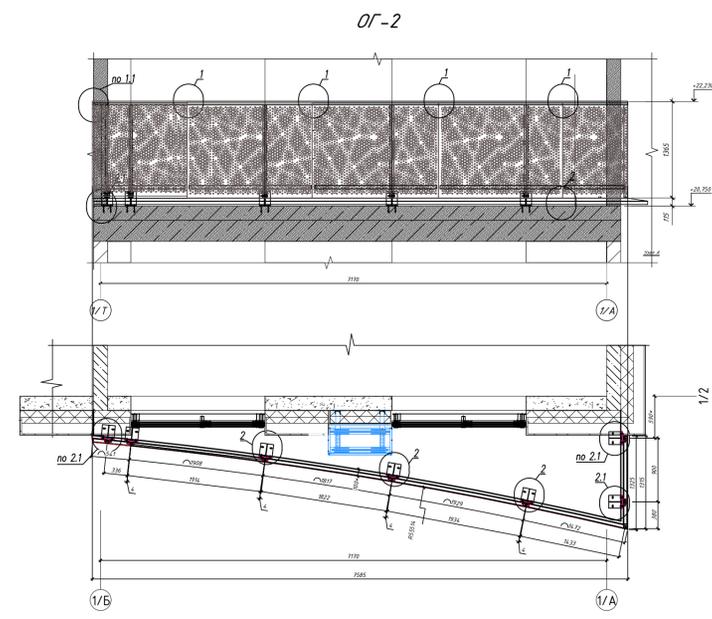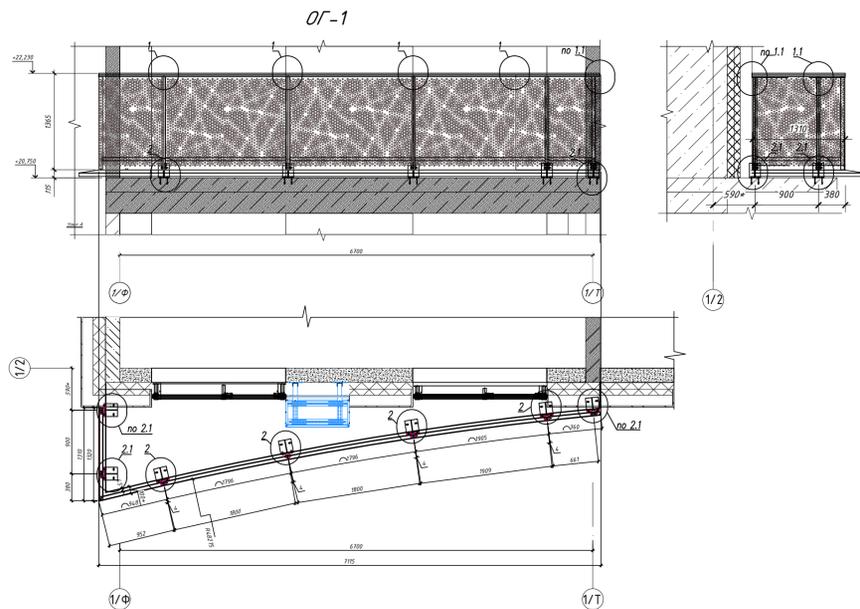


Ссылка на	
Изм. №	
Лист №	
Листов	
Изд. №	
Лист №	
Листов	

Изм. Кол.ч.					Лист № док.					Подпись					Дата				
Разработал					Барри М.					08.2025									
Проверил					Алещина Е.					08.2025									
ГИП										08.2025									
Объект: Офисно-деловой центр по адресу: г. Москва, внутригородское муниципальное образование, Нагатинский затон, улица Речников, земельный участок 7/7																			
Назначение: КМ ограждения балконов																			
Проект: Устройство ограждения ОГ-1 и ОГ-2																			
Стадия					Лист					Листов									
РД					5					5									
Организация: ООО "ДжиЭмЭс"																			

Развертка блещочного экрана ОГ-1 для корпуса 7.7.1 из алюминия t=2 мм. RAL 020 40 05

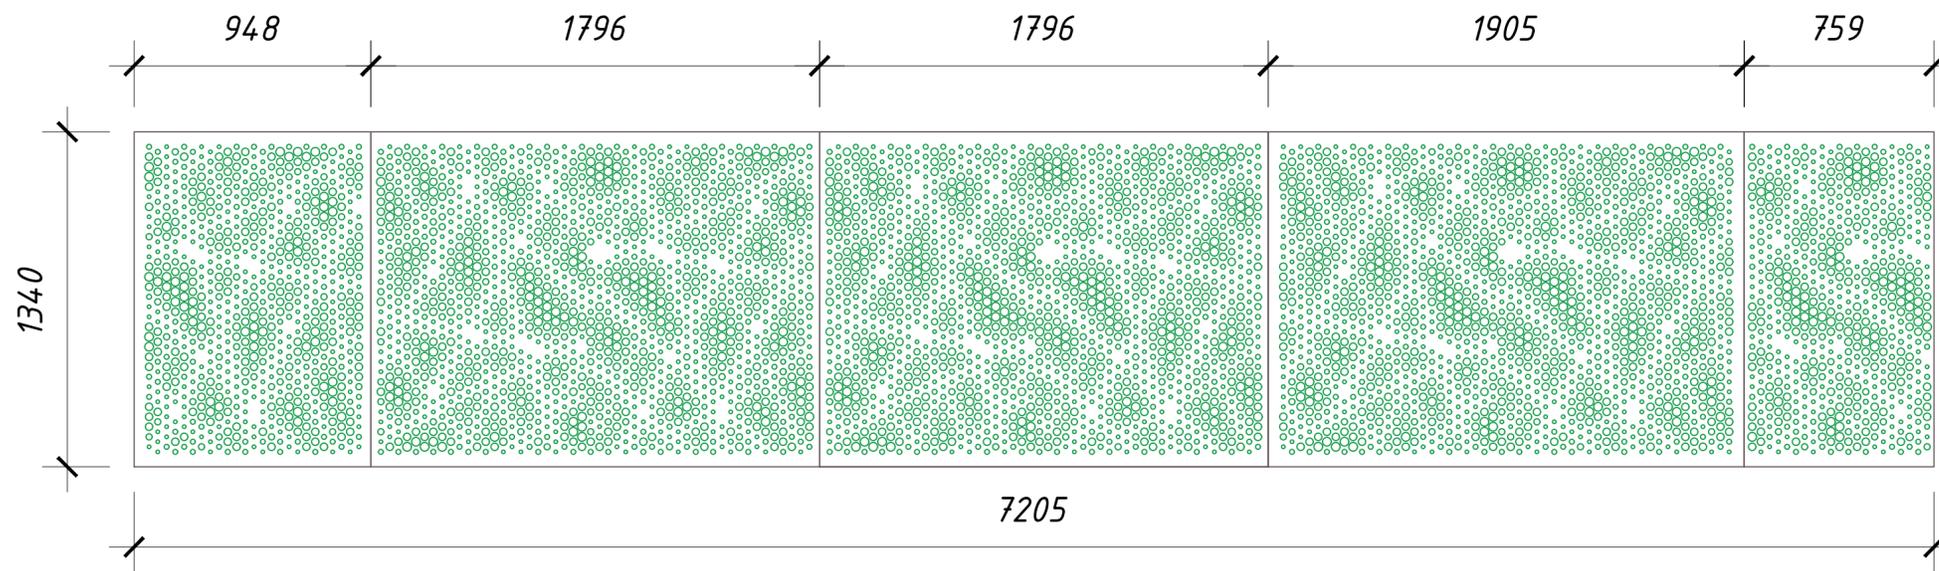

Развертка блещочного экрана ОГ-2 для корпуса 7.7.1 из алюминия t=2 мм. RAL 020 40 05

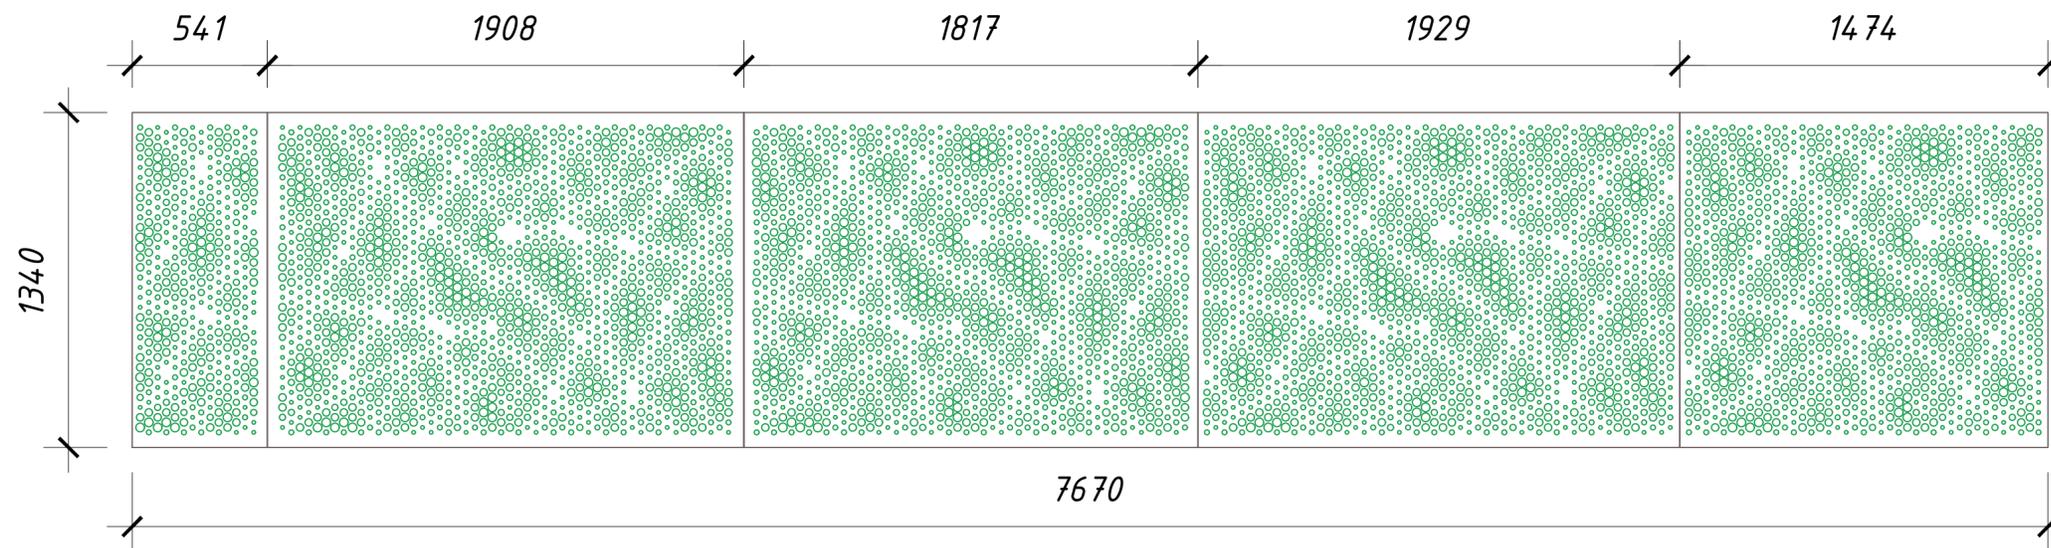

Согласовано	
Взам. инв. №	
Подп. и дата	
Инв. № подл.	

Офисно-деловой центр по адресу: г. Москва, внутригородское муниципальное образование, Нагатинский затон, улица Речников, земельный участок 7/7					
Изм.	Кол.уч.	Лист	№ док.	Подпись	Дата
Разработал	Барри. М.				08.2025
Проверил	Алёшина. Е.				08.2025
ГИП					08.2025
Развертки перфорированных алюминиевых экранов					
KM ограждения балконов					
Стадия	Лист	Листов			
РД	4	5			
ООО "ДжиЭмЭс"					