
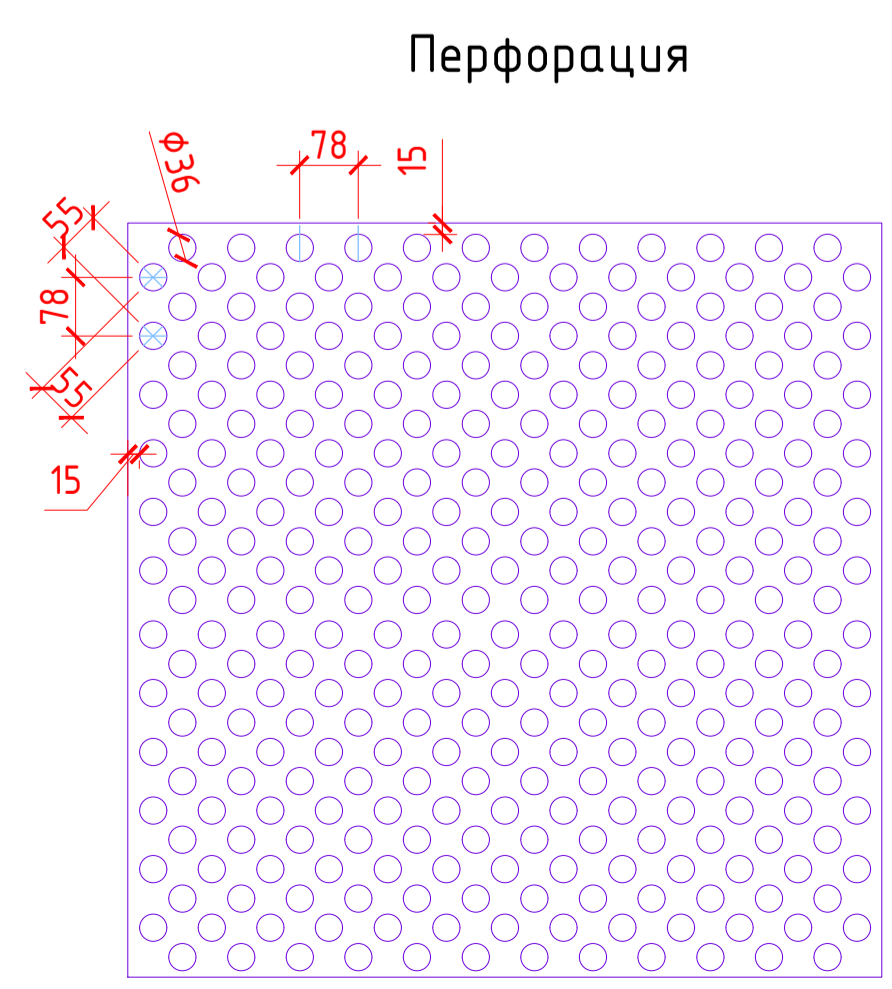
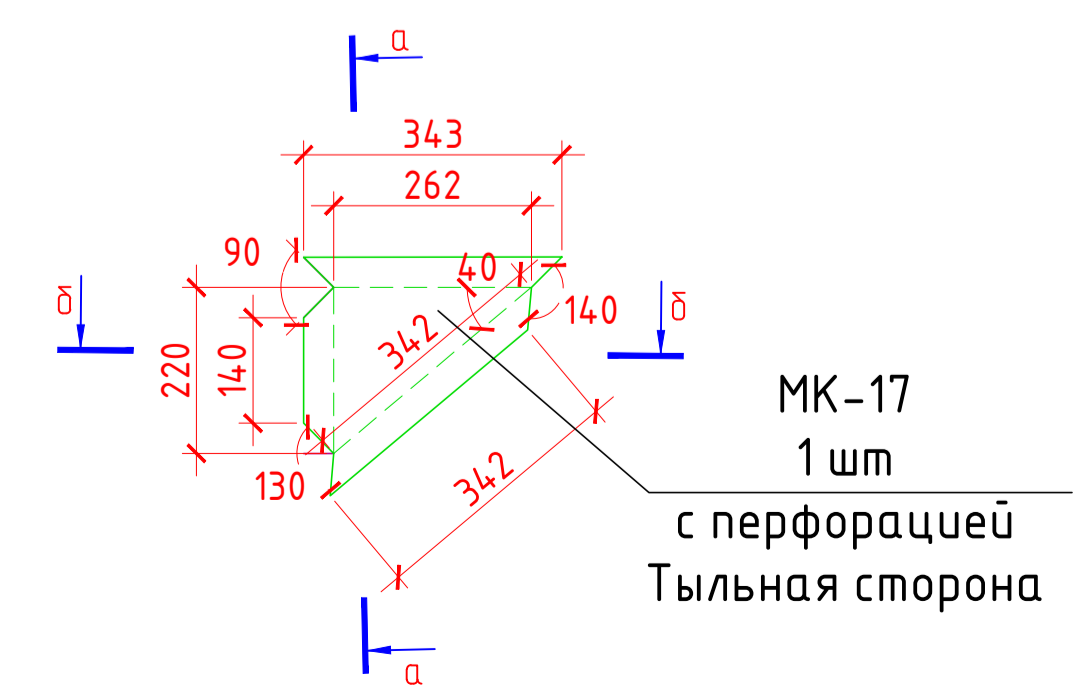
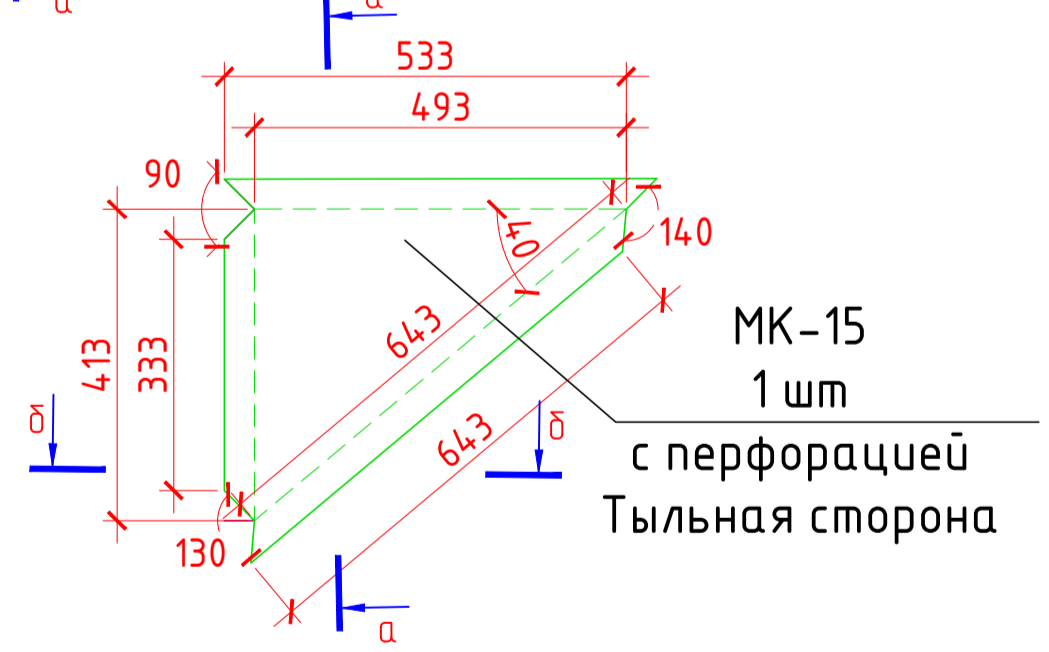
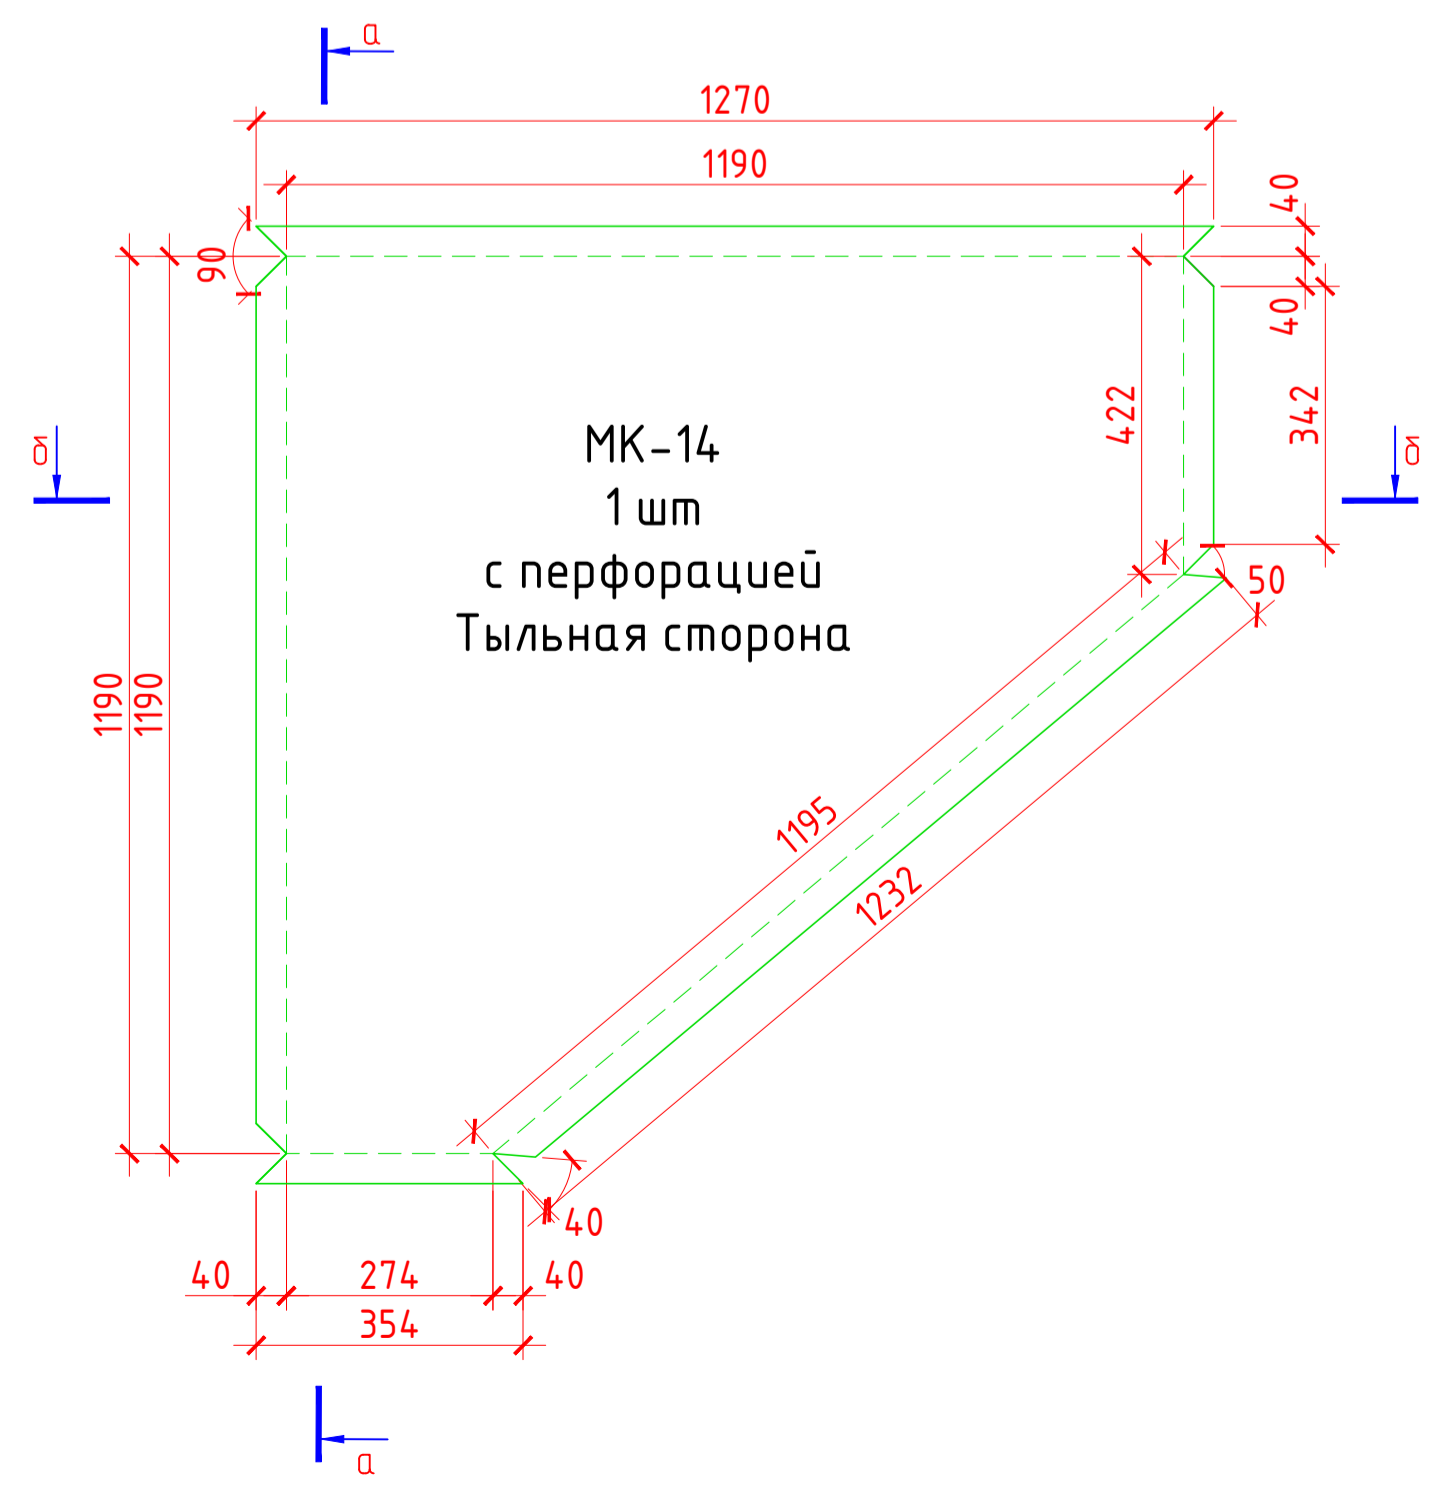
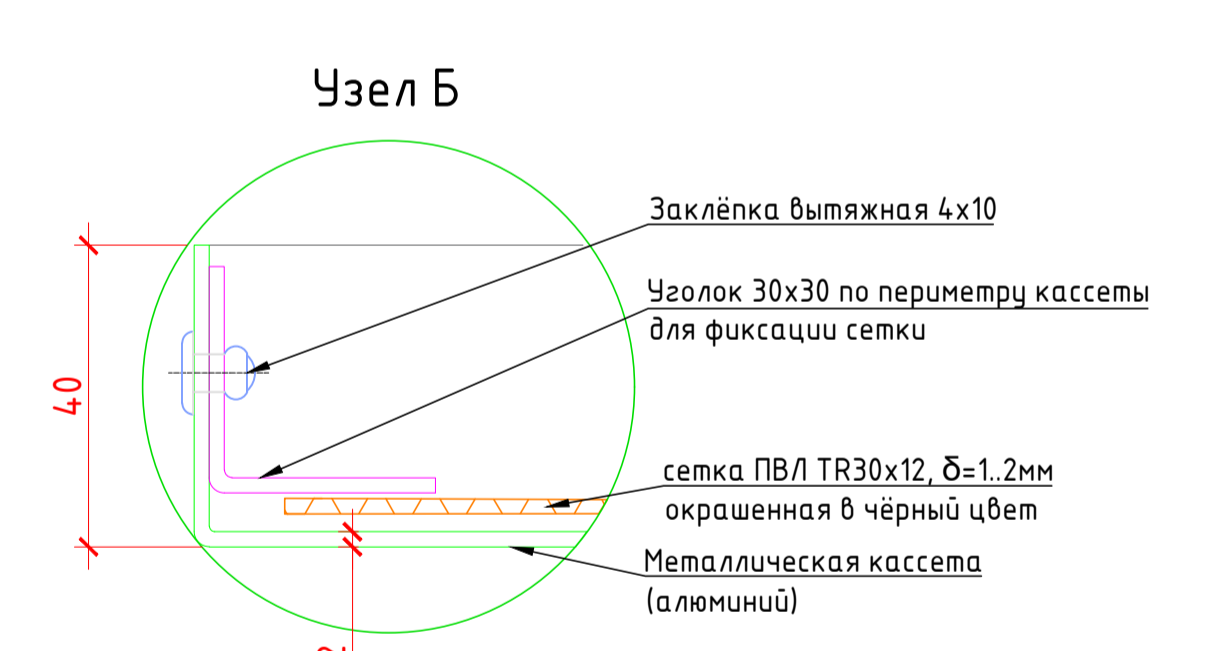
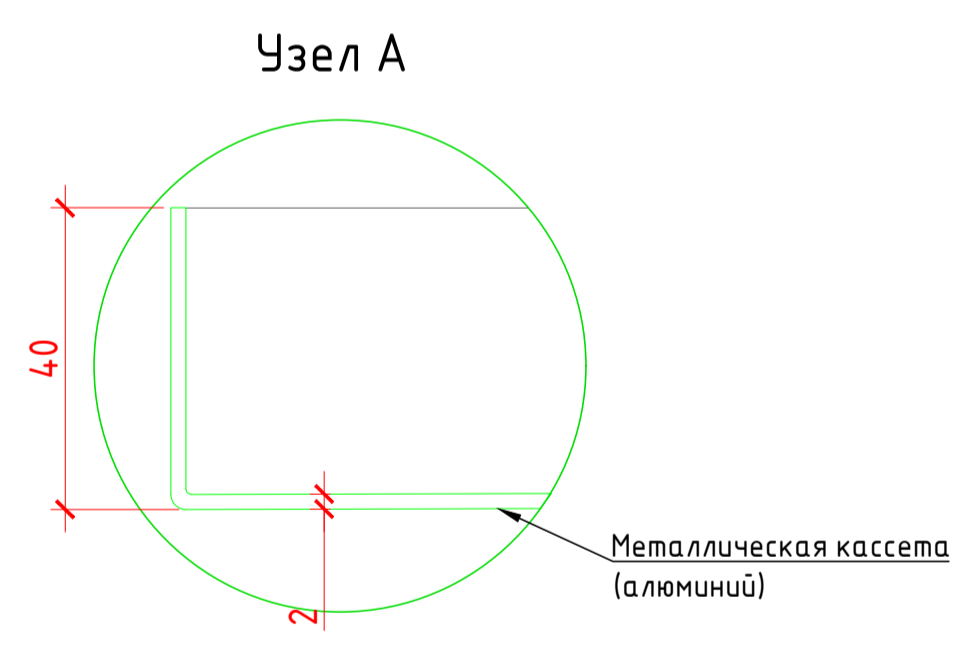
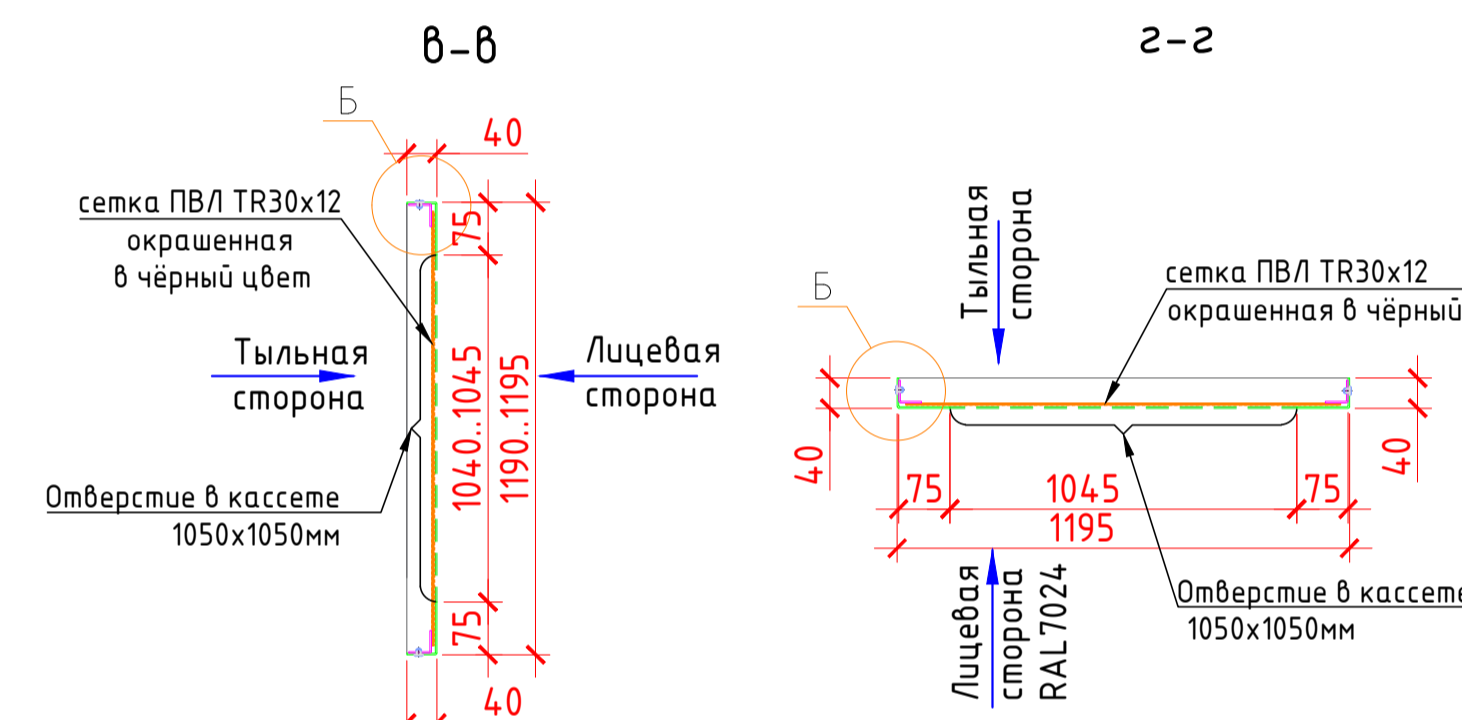
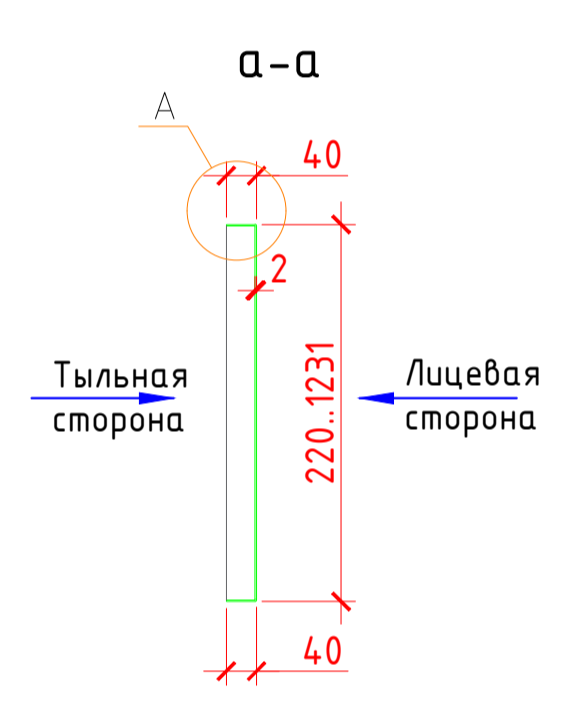
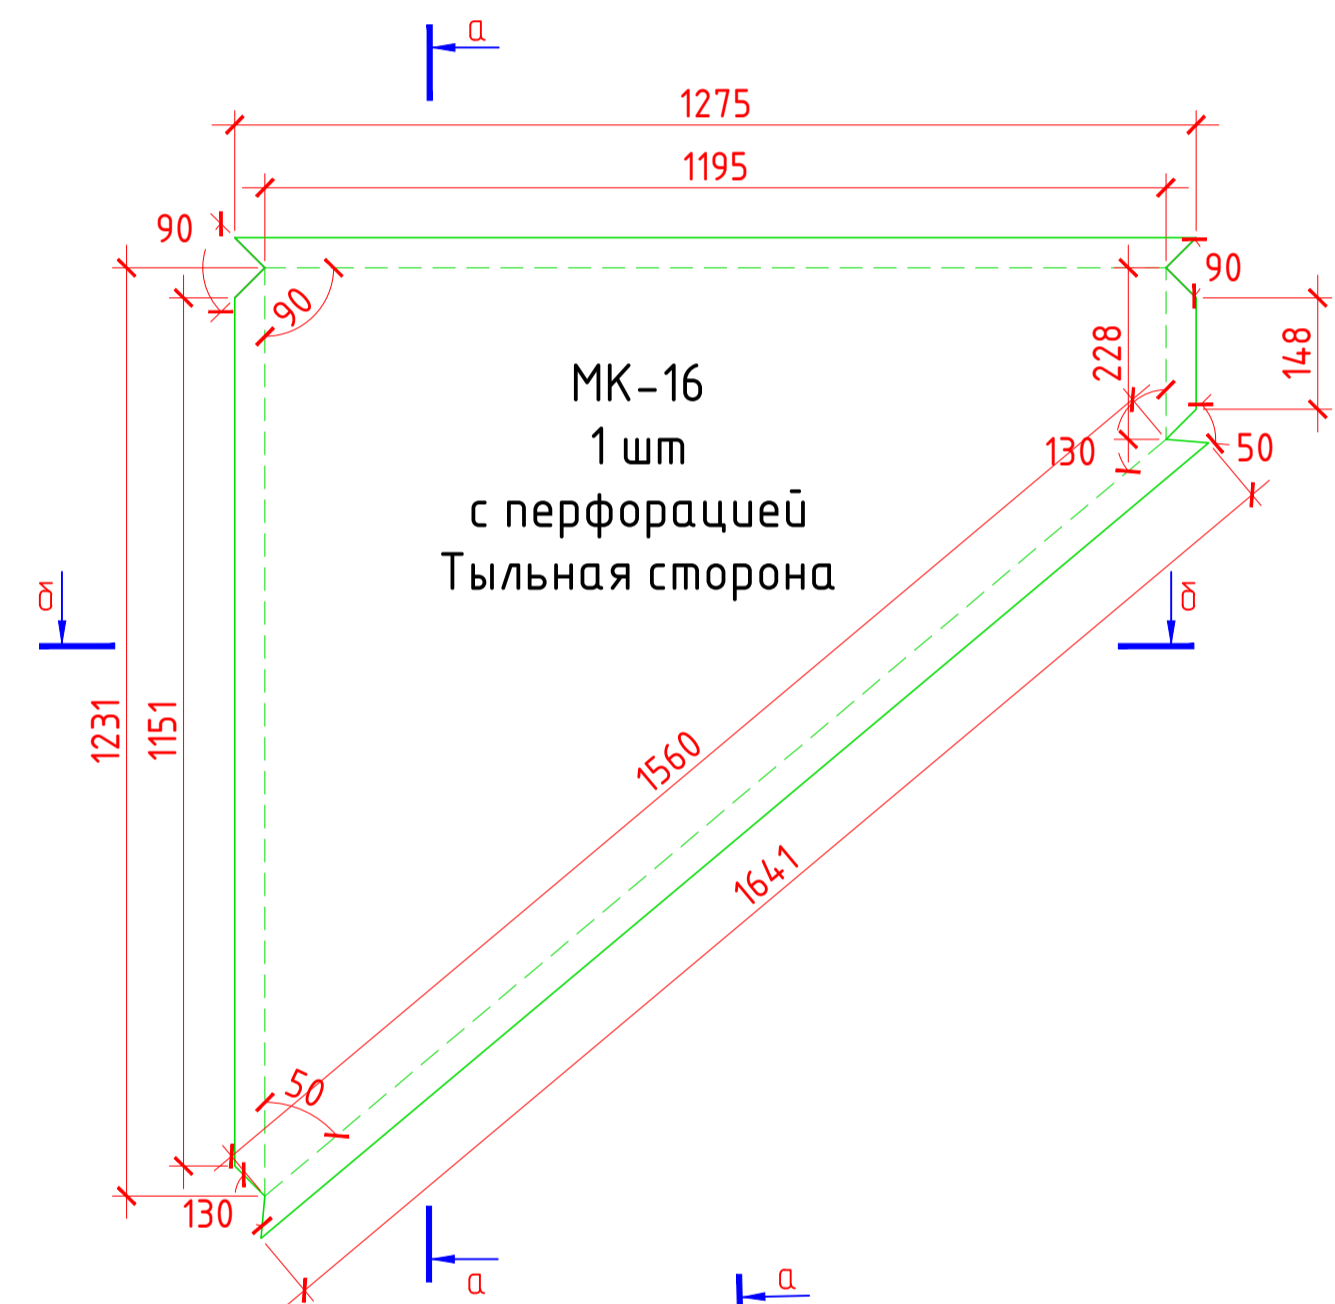
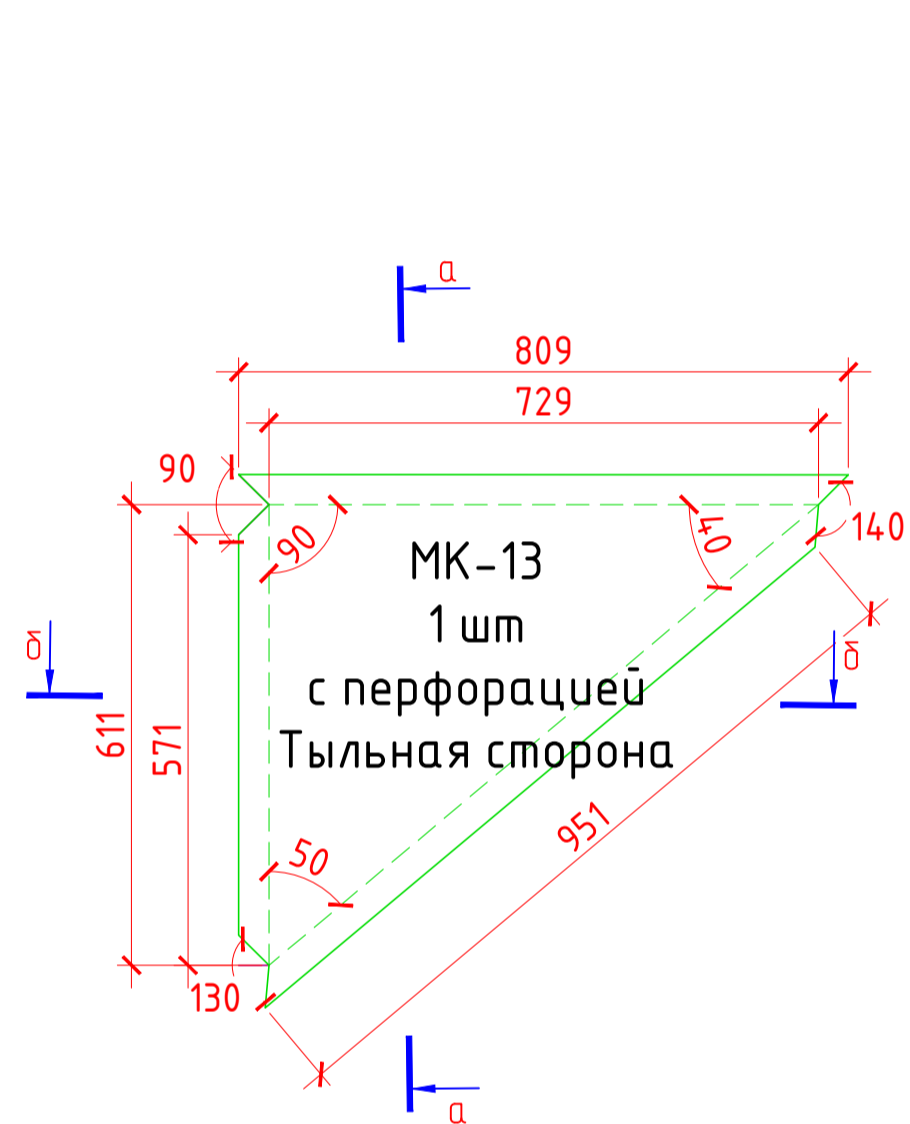
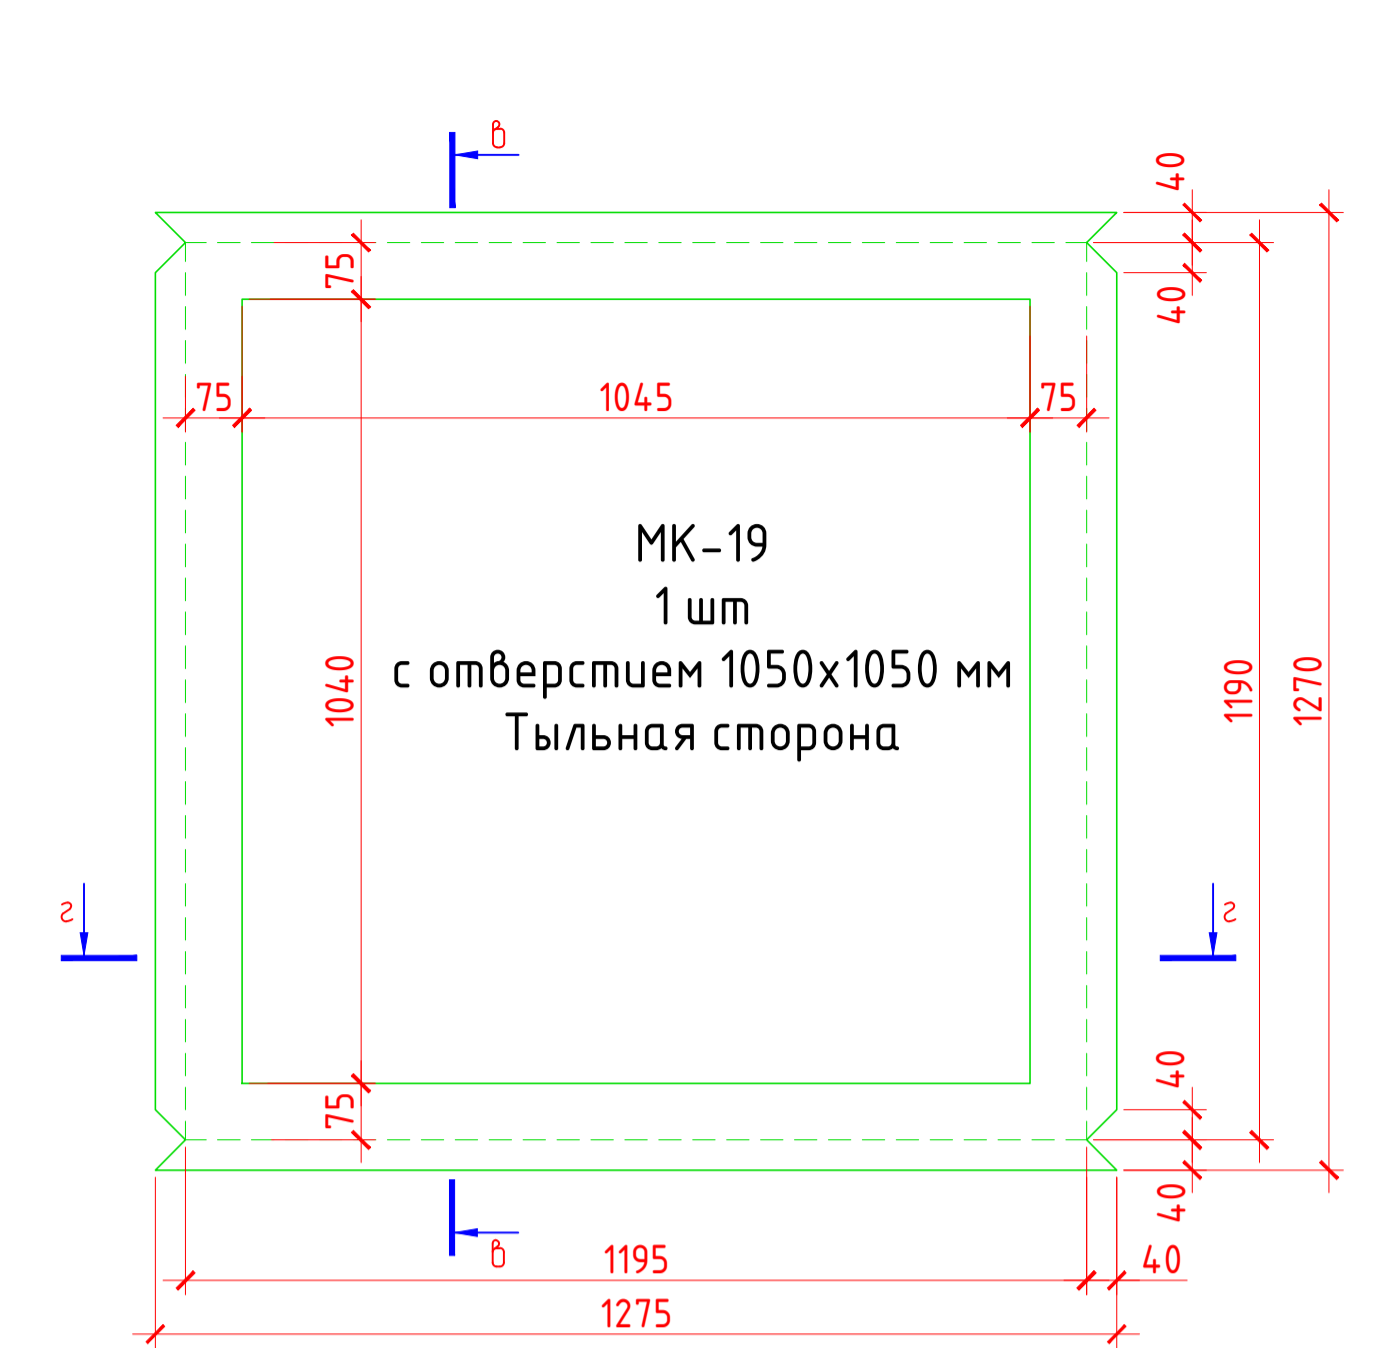
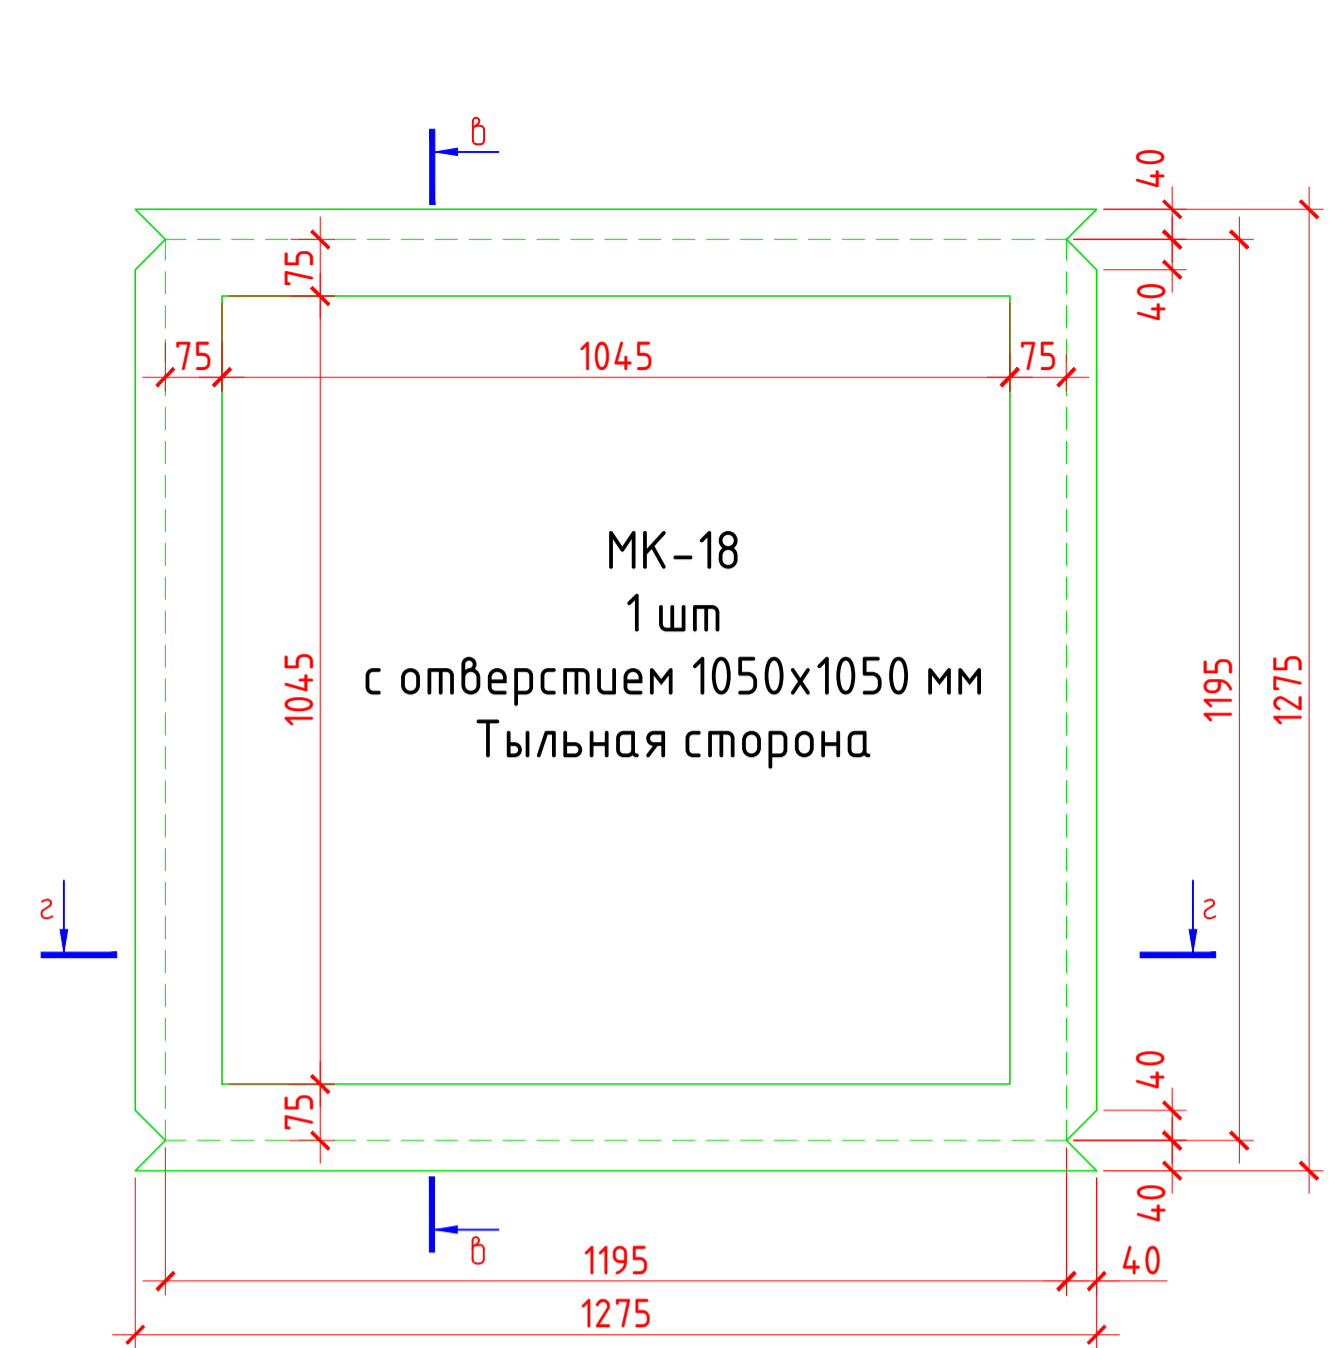
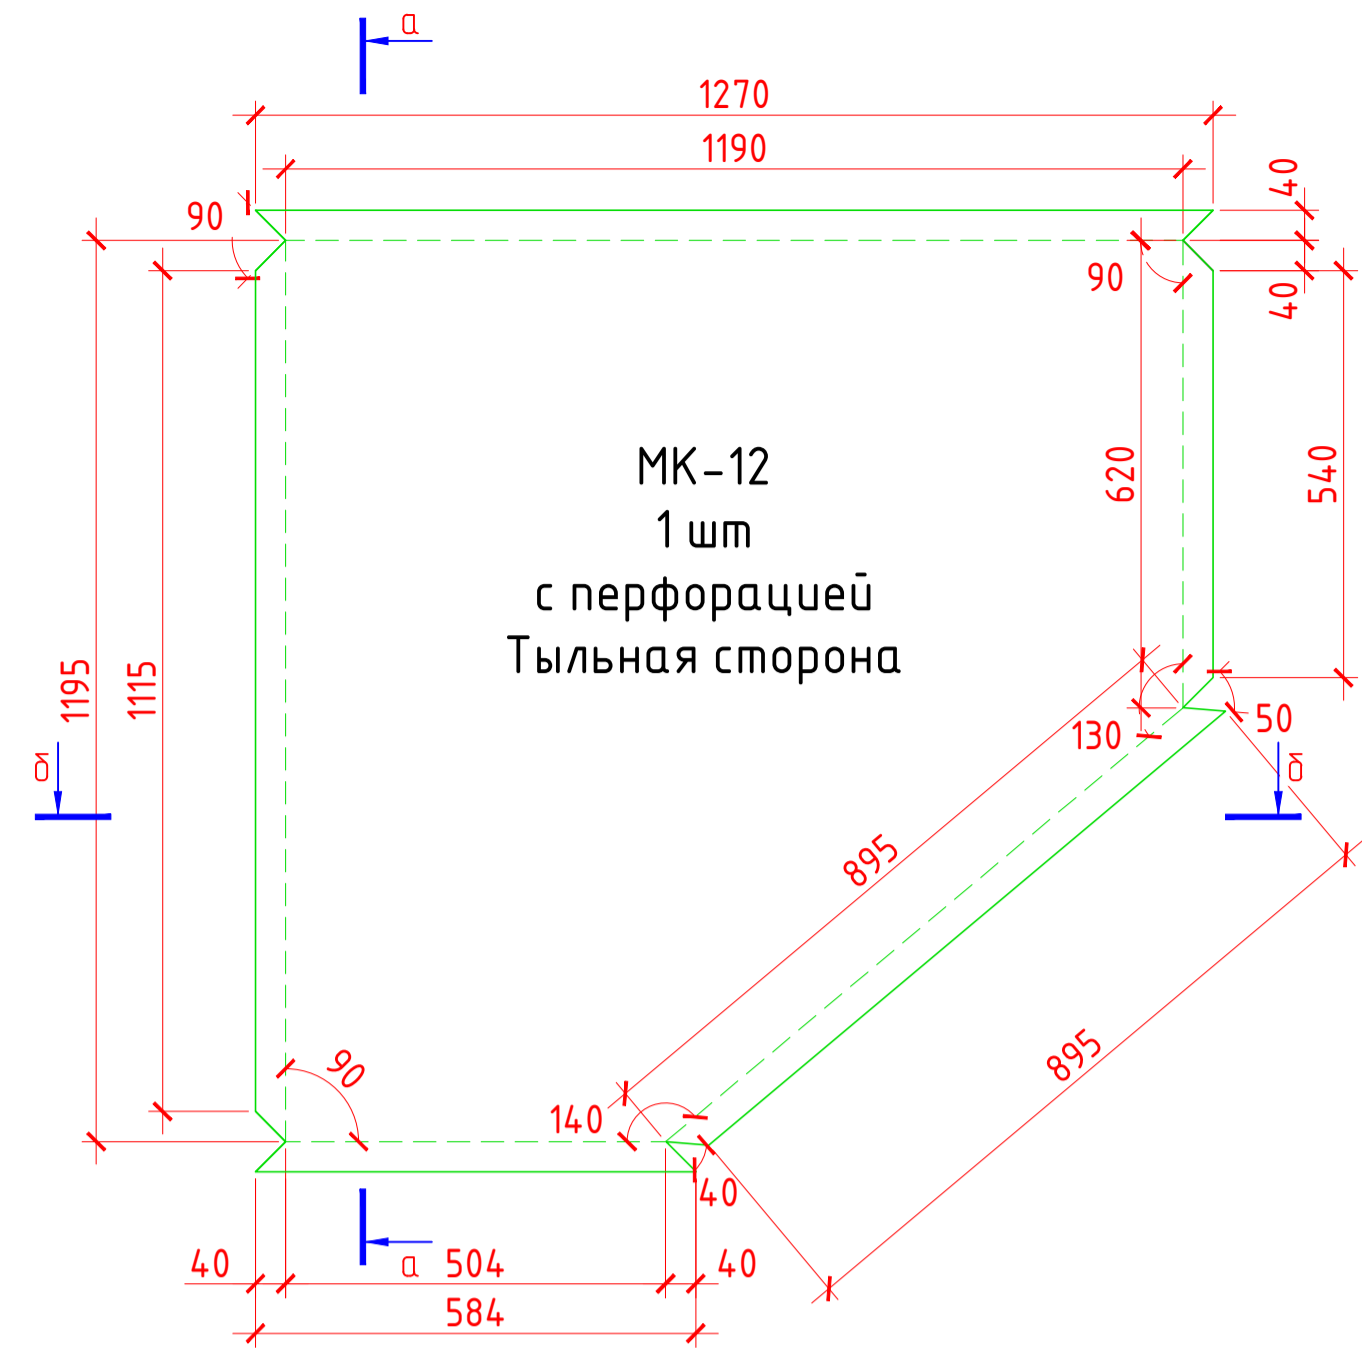


- Примечание:
1. Все кассеты и сетку ПВХ TR30x12 окрасить в RAL 9004
 2. Кассеты МК-1.. МК-8 выполнить с перфорацией
 3. Кассеты МК-9, МК-10 выполнить с отверстием и сеткой ПВХ TR30x12

Объект: г. Москва, ул. Новочеркасский бульвар, д.21А				
Изм.	Кол.уч.	Лист	№ док.	Дата
		Разработал	Джусс М.М.	04.2021
		Проверил	Платицкий М.А.	04.2021
Подвесной потолок 2			Стация	Лист
Металлические кассеты			Р	1
			ООО "ГМС Групп"	

Инв. № подл. Подп. и дата. Взам. инв. №. Согласовано.

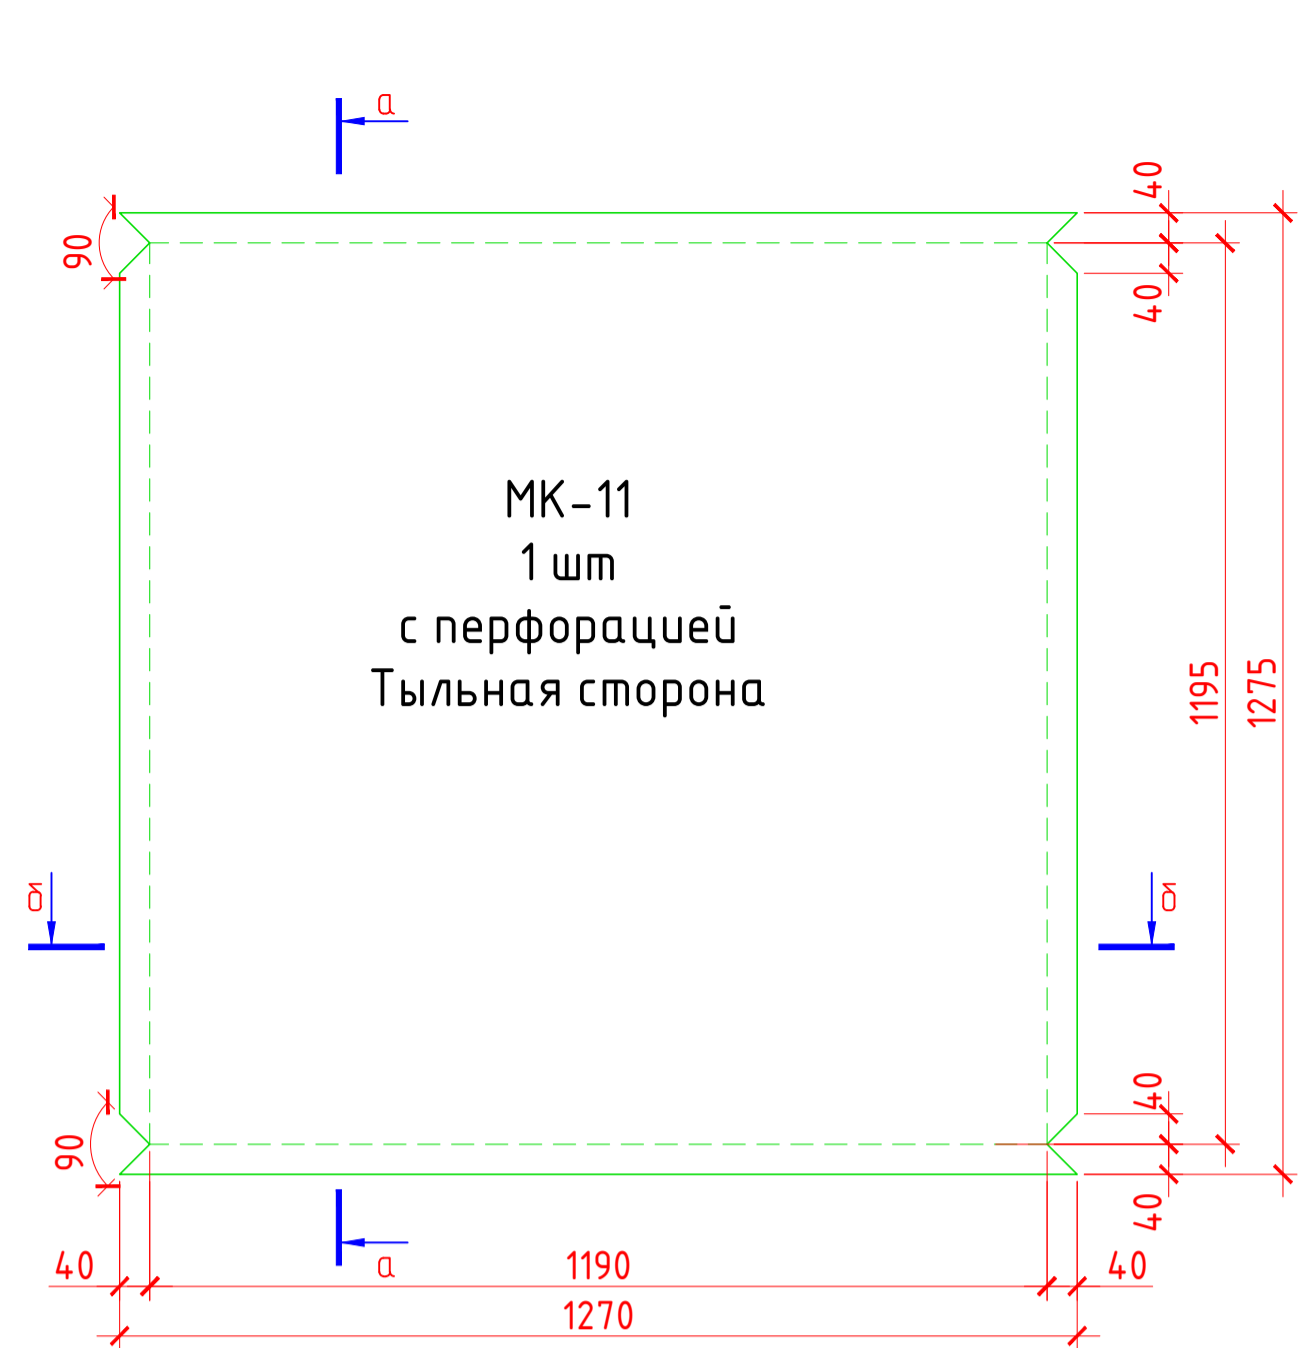

- Примечание:
1. Все кассеты и сетку ПВХ TR30x12 окрасить в RAL 9004
 2. Кассеты МК-11, МК-17 выполнить с перфорацией
 3. Кассеты МК-19, МК-19 выполнить с отверстием и сеткой ПВХ TR30x12

Инф. № подл.	Подл. и дата	Взам. инв. №	Согласовано
--------------	--------------	--------------	-------------

Объект: г. Москва, ул. Новочеркасский бульвар, д.21А						
Изм.	Кол.уч.	Лист № док.	Подр.	Дата		
Разработал	Джус М.М.			04.2021		
Проверил	Пастухов М.А.			04.2021		
Подвесной потолок 3				Стация	Лист	Листов
Металлические кассеты				Р	2	
				ООО "ГМС Групп"		