


Спецификация фасадных корзин. Корпус 1				Спецификация фасадных корзин. Корпус 2			
Марка	Описание	Количество	Примечание	Марка	Описание	Количество	Примечание
FK-1.5	Корзина для установки кондиционера, габаритный размер 900x450x2100(н). Металлическая труба 50x50x4, окрашенная по RAL7036. ГОСТ 8639-82. Трубы стальные квадратные.	10		FK-1.5	Корзина для установки кондиционера, габаритный размер 900x450x2100(н). Металлическая труба 50x50x4, окрашенная по RAL7036. ГОСТ 8639-82. Трубы стальные квадратные.	88	
FK-1.6	Корзина для установки кондиционера, габаритный размер 900x450x2100(н). Металлическая труба 50x50x4, окрашенная по RAL8028. ГОСТ 8639-82. Трубы стальные квадратные.	154		FK-1.6	Корзина для установки кондиционера, габаритный размер 900x450x2100(н). Металлическая труба 50x50x4, окрашенная по RAL8028. ГОСТ 8639-82. Трубы стальные квадратные.	148	
FK-1.8	Корзина для установки кондиционера, габаритный размер 1050x450x2100(н). Металлическая труба 50x50x4, окрашенная по RAL7036. ГОСТ 8639-82. Трубы стальные квадратные.	10		FK-1.7	Корзина для установки кондиционера, габаритный размер 900x450x2100(н). Металлическая труба 50x50x4, окрашенная по RAL7036. ГОСТ 8639-82. Трубы стальные квадратные.	72	
FK-1.9	Корзина для установки кондиционера, габаритный размер 1050x450x2100(н). Металлическая труба 50x50x4, окрашенная по RAL8028. ГОСТ 8639-82. Трубы стальные квадратные.	26		FK-2.5	Корзина для установки кондиционера, габаритный размер 900x450x2250(н). Металлическая труба 50x50x4, окрашенная по RAL7036. ГОСТ 8639-82. Трубы стальные квадратные.	12	
FK-2.5	Корзина для установки кондиционера, габаритный размер 900x450x2250(н). Металлическая труба 50x50x4, окрашенная по RAL7036. ГОСТ 8639-82. Трубы стальные квадратные.	6		FK-2.6	Корзина для установки кондиционера, габаритный размер 900x450x2250(н). Металлическая труба 50x50x4, окрашенная по RAL8028. ГОСТ 8639-82. Трубы стальные квадратные.	12	
FK-2.6	Корзина для установки кондиционера, габаритный размер 900x450x2250(н). Металлическая труба 50x50x4, окрашенная по RAL8028. ГОСТ 8639-82. Трубы стальные квадратные.	12		FK-2.7	Корзина для установки кондиционера, габаритный размер 900x450x2250(н). Металлическая труба 50x50x4, окрашенная по RAL7047. ГОСТ 8639-82. Трубы стальные квадратные.	8	
FK-2.8	Корзина для установки кондиционера, габаритный размер 1050x450x2250(н). Металлическая труба 50x50x4, окрашенная по RAL8028. ГОСТ 8639-82. Трубы стальные квадратные.	4		FK-4.1	Корзина для установки кондиционера, габаритный размер 900x450x2100(н). Металлическая труба 50x50x4, окрашенная по RAL7024. ГОСТ 8639-82. Трубы стальные квадратные.	120	
FK-4.1	Корзина для установки кондиционера, габаритный размер 900x450x2100(н). Металлическая труба 50x50x4, окрашенная по RAL7024. ГОСТ 8639-82. Трубы стальные квадратные.	45		FK-4.2	Корзина для установки кондиционера, габаритный размер 900x450x2250(н). Металлическая труба 50x50x4, окрашенная по RAL7024. ГОСТ 8639-82. Трубы стальные квадратные.	12	
FK-4.2	Корзина для установки кондиционера, габаритный размер 900x450x2250(н). Металлическая труба 50x50x4, окрашенная по RAL7024. ГОСТ 8639-82. Трубы стальные квадратные.	4		FK-5.1	Корзина для установки кондиционера, габаритный размер 1800x500x1800(н). Металлическая труба 50x50x4, окрашенная по RAL7024. ГОСТ 8639-82. Трубы стальные квадратные.	3	
FK-4.3	Корзина для установки кондиционера, габаритный размер 1050x450x2100(н). Металлическая труба 50x50x4, окрашенная по RAL7024. ГОСТ 8639-82. Трубы стальные квадратные.	2		FK-5.2	Корзина для установки кондиционера, габаритный размер 1500x500x1800(н). Металлическая труба 50x50x4, окрашенная по RAL7024. ГОСТ 8639-82. Трубы стальные квадратные.	2	
FK-5.1	Корзина для установки кондиционера, габаритный размер 1800x500x1800(н). Металлическая труба 50x50x4, окрашенная по RAL7024. ГОСТ 8639-82. Трубы стальные квадратные.	3		FK-5.3	Корзина для установки кондиционера, габаритный размер 1200x500x1800(н). Металлическая труба 50x50x4, окрашенная по RAL7024. ГОСТ 8639-82. Трубы стальные квадратные.	2	
FK-5.2	Корзина для установки кондиционера, габаритный размер 1500x500x1800(н). Металлическая труба 50x50x4, окрашенная по RAL7024. ГОСТ 8639-82. Трубы стальные квадратные.	1		FK-5.9	Корзина для установки кондиционера, габаритный размер 1850x500x1800(н). Металлическая труба 50x50x4, окрашенная по RAL7024. ГОСТ 8639-82. Трубы стальные квадратные.	1	
FK-5.3	Корзина для установки кондиционера, габаритный размер 1200x500x1800(н). Металлическая труба 50x50x4, окрашенная по RAL7024. ГОСТ 8639-82. Трубы стальные квадратные.	2					
FK-5.9	Корзина для установки кондиционера, габаритный размер 1850x500x1800(н). Металлическая труба 50x50x4, окрашенная по RAL7024. ГОСТ 8639-82. Трубы стальные квадратные.	1					

ПРИМЕЧАНИЯ:
 1. Данный лист смотреть совместно с планами АР05 и фасадами АР09.
 2. Данное решение является заданием для разработки фасадов корзин фирмой изготовителем.
 3. Узлы монтажа разрабатываются предприятием-изготовителем. Узлы согласовать с проектировщиком.
 4. Конструкция корзин должна выдерживать нагрузку не менее 70кг.
 5. Предусмотреть возможность снятия/открывания решеток для обеспечения возможности монтажа и обслуживания наружного блока кондиционера.
 6. Привязку отверстия для прокладки инж. систем кондиционирования уточнить по месту.
 7. Схемы крепления фасадных корзин см. лист 14.1 и 14.2 данного раздела.

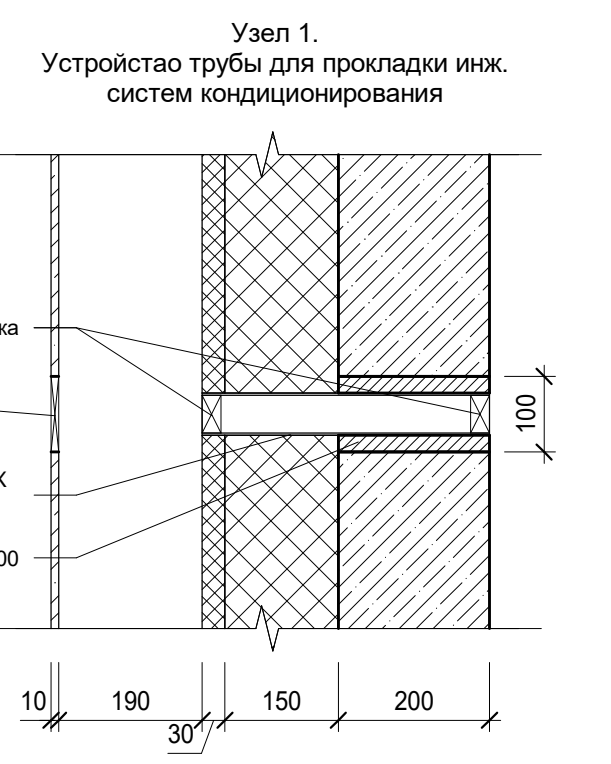

ООО "Лидер Девелопмент"
 В производство работ
 Руководитель проекта А.А. Лункин
 02 апрель 2021

±0,000 = 132,70

ТУШ-РД/2019 - АР11					
Изм.	Кол.ч	Лист	Издок.	Подпись	Дата
ГАП	Омельченко	08.2020			
Разработал	Сариев	08.2020			
Разработал	Курдюков	08.2020			
Н. контроль	Шибарев	08.2020			

Комплекс зданий в составе 4 корпусов. Корпус 1,2.

Фасадные корзины

Стадия Лист Листов
 Р 14

ООО "ДАК Проджект"