
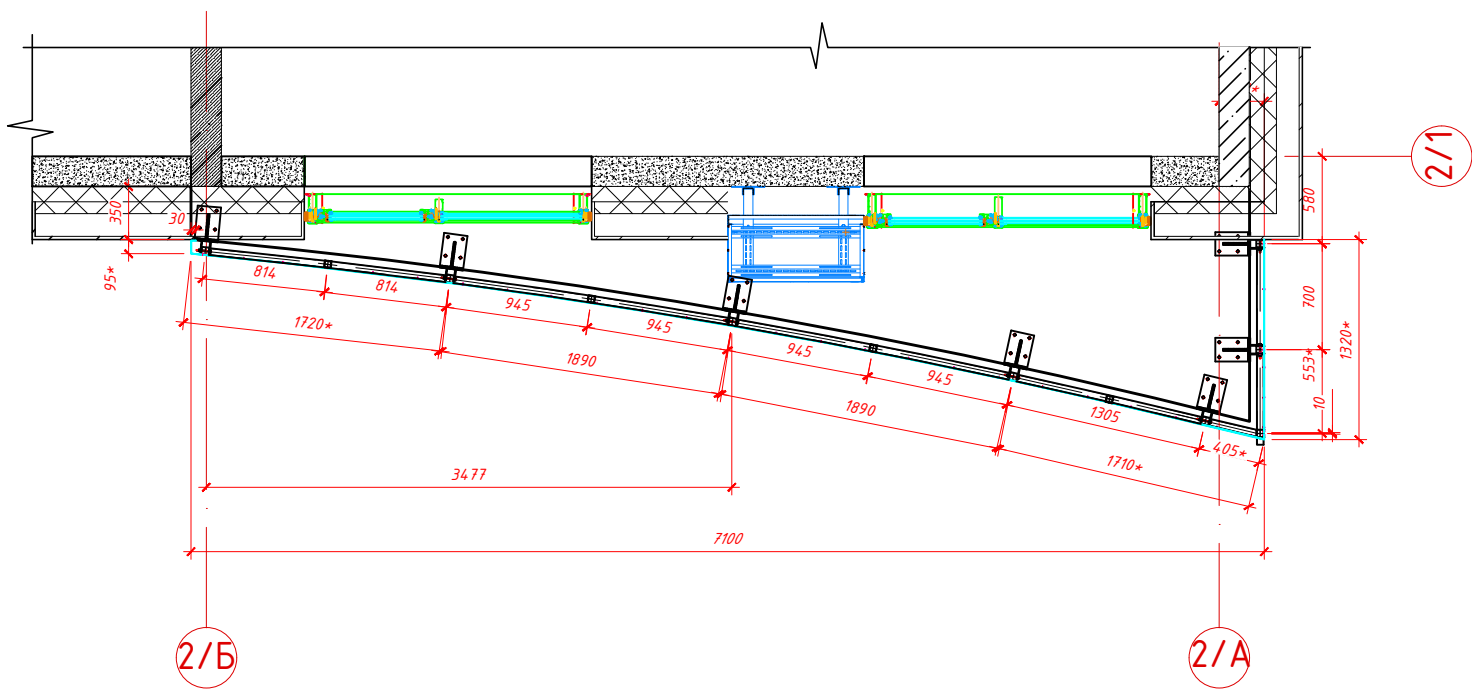
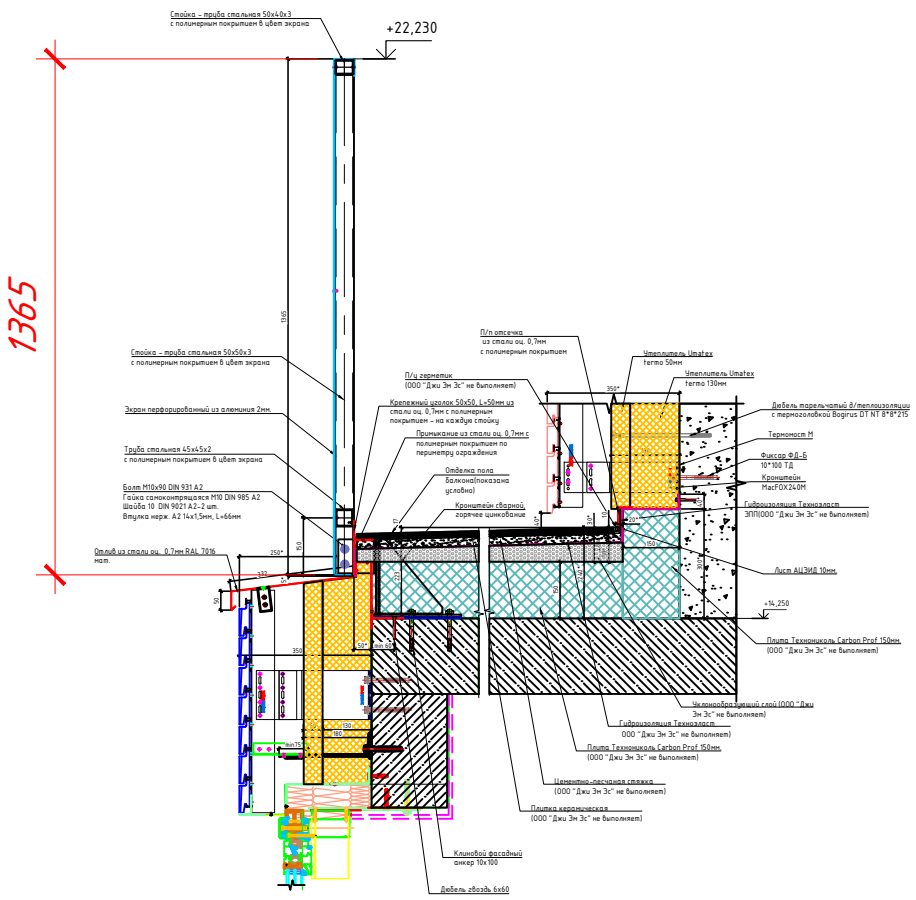


ОГ-4

Узел А

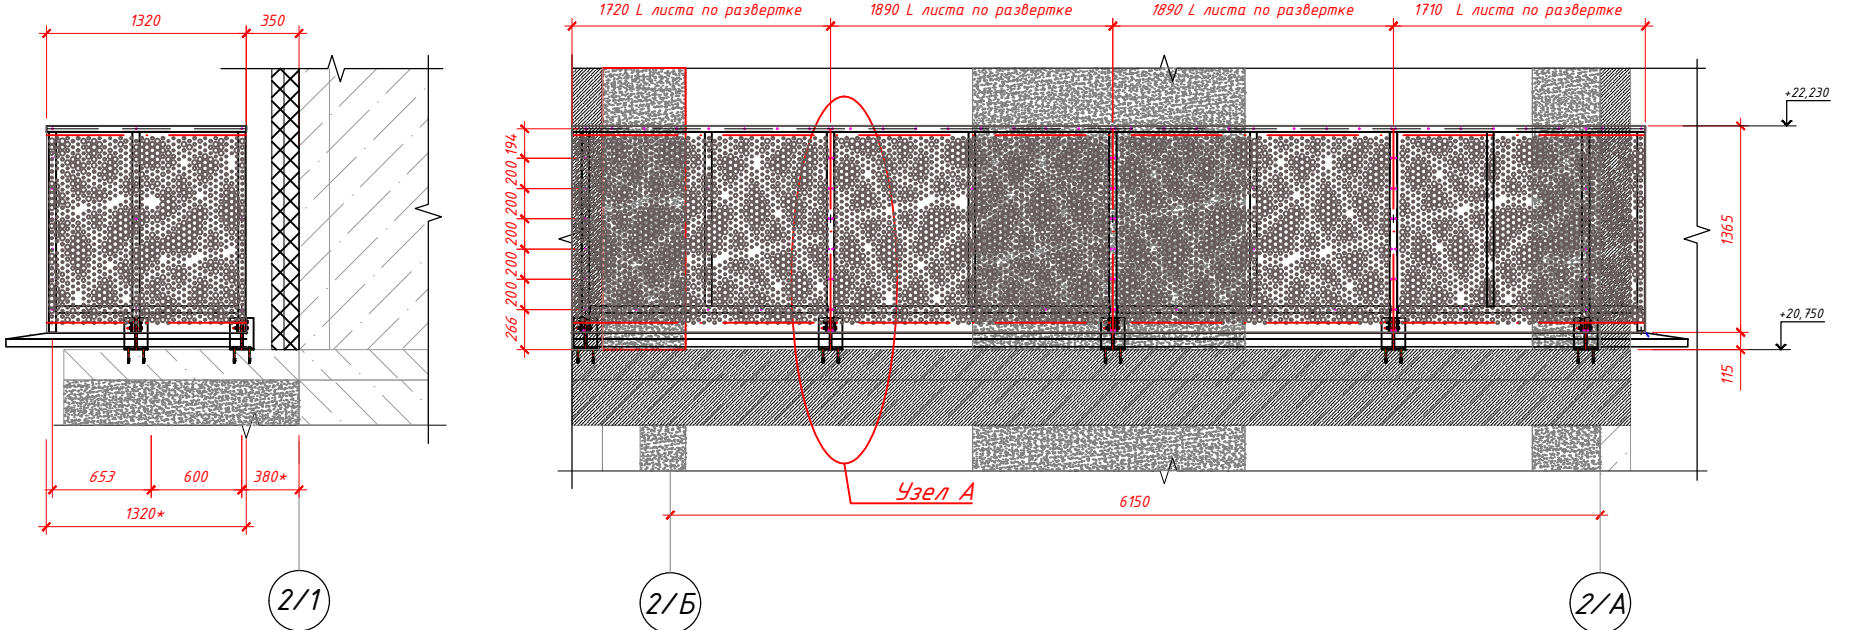

Согласовано

Взам.инв. №

Подп. и дата

Инв. № подл.

						Офисно-деловой центр по адресу: г. Москва, внутригородское муниципальное образование, Нагатинский затон, улица Речников, земельный участок 7/7 и 7/8			
Изм.	Кол.уч.	Лист	№ док.	Подпись	Дата	Мокап ограждения балконов	Стадия	Лист	Листов
Разработал		Барри. М.			06.2025		РД	1	1
Проверил		Алёшина. Е.			06.2025				
ГИП					06.2025				
						Узлы и сечения ограждения ОГ-4	ООО "ДжиЭмЭс"		