

Рабочая документация

Устройство ограждений балконов на объекте:

*«Офисно-деловой центр по адресу: г.Москва,
внутригородское муниципальное образование,
Нагатинский Затон, улица Речников, земельный
участок 7/7».*

Секция 2

г. Москва, 2025

Согласовано


Взам.цнв. №

Подп. и дата


Инв. № подл.

						Офисно-деловой центр по адресу: г. Москва, внутригородское муниципальное образование, Нагатинский затон, улица Речников, земельный участок 7/7			
Изм.	Кол.уч.	Лист	№ док.	Подпись	Дата	КМ ограждения балконов	Стадия	Лист	Листов
Разработал	Барри. М.				08.2025		РД	2	5
Проверил	Алёшина. Е.				08.2025				
ГИП					08.2025				
						Ведомость рабочих чертежей	ООО "ДжиЭмЭс"		


ОГ-3

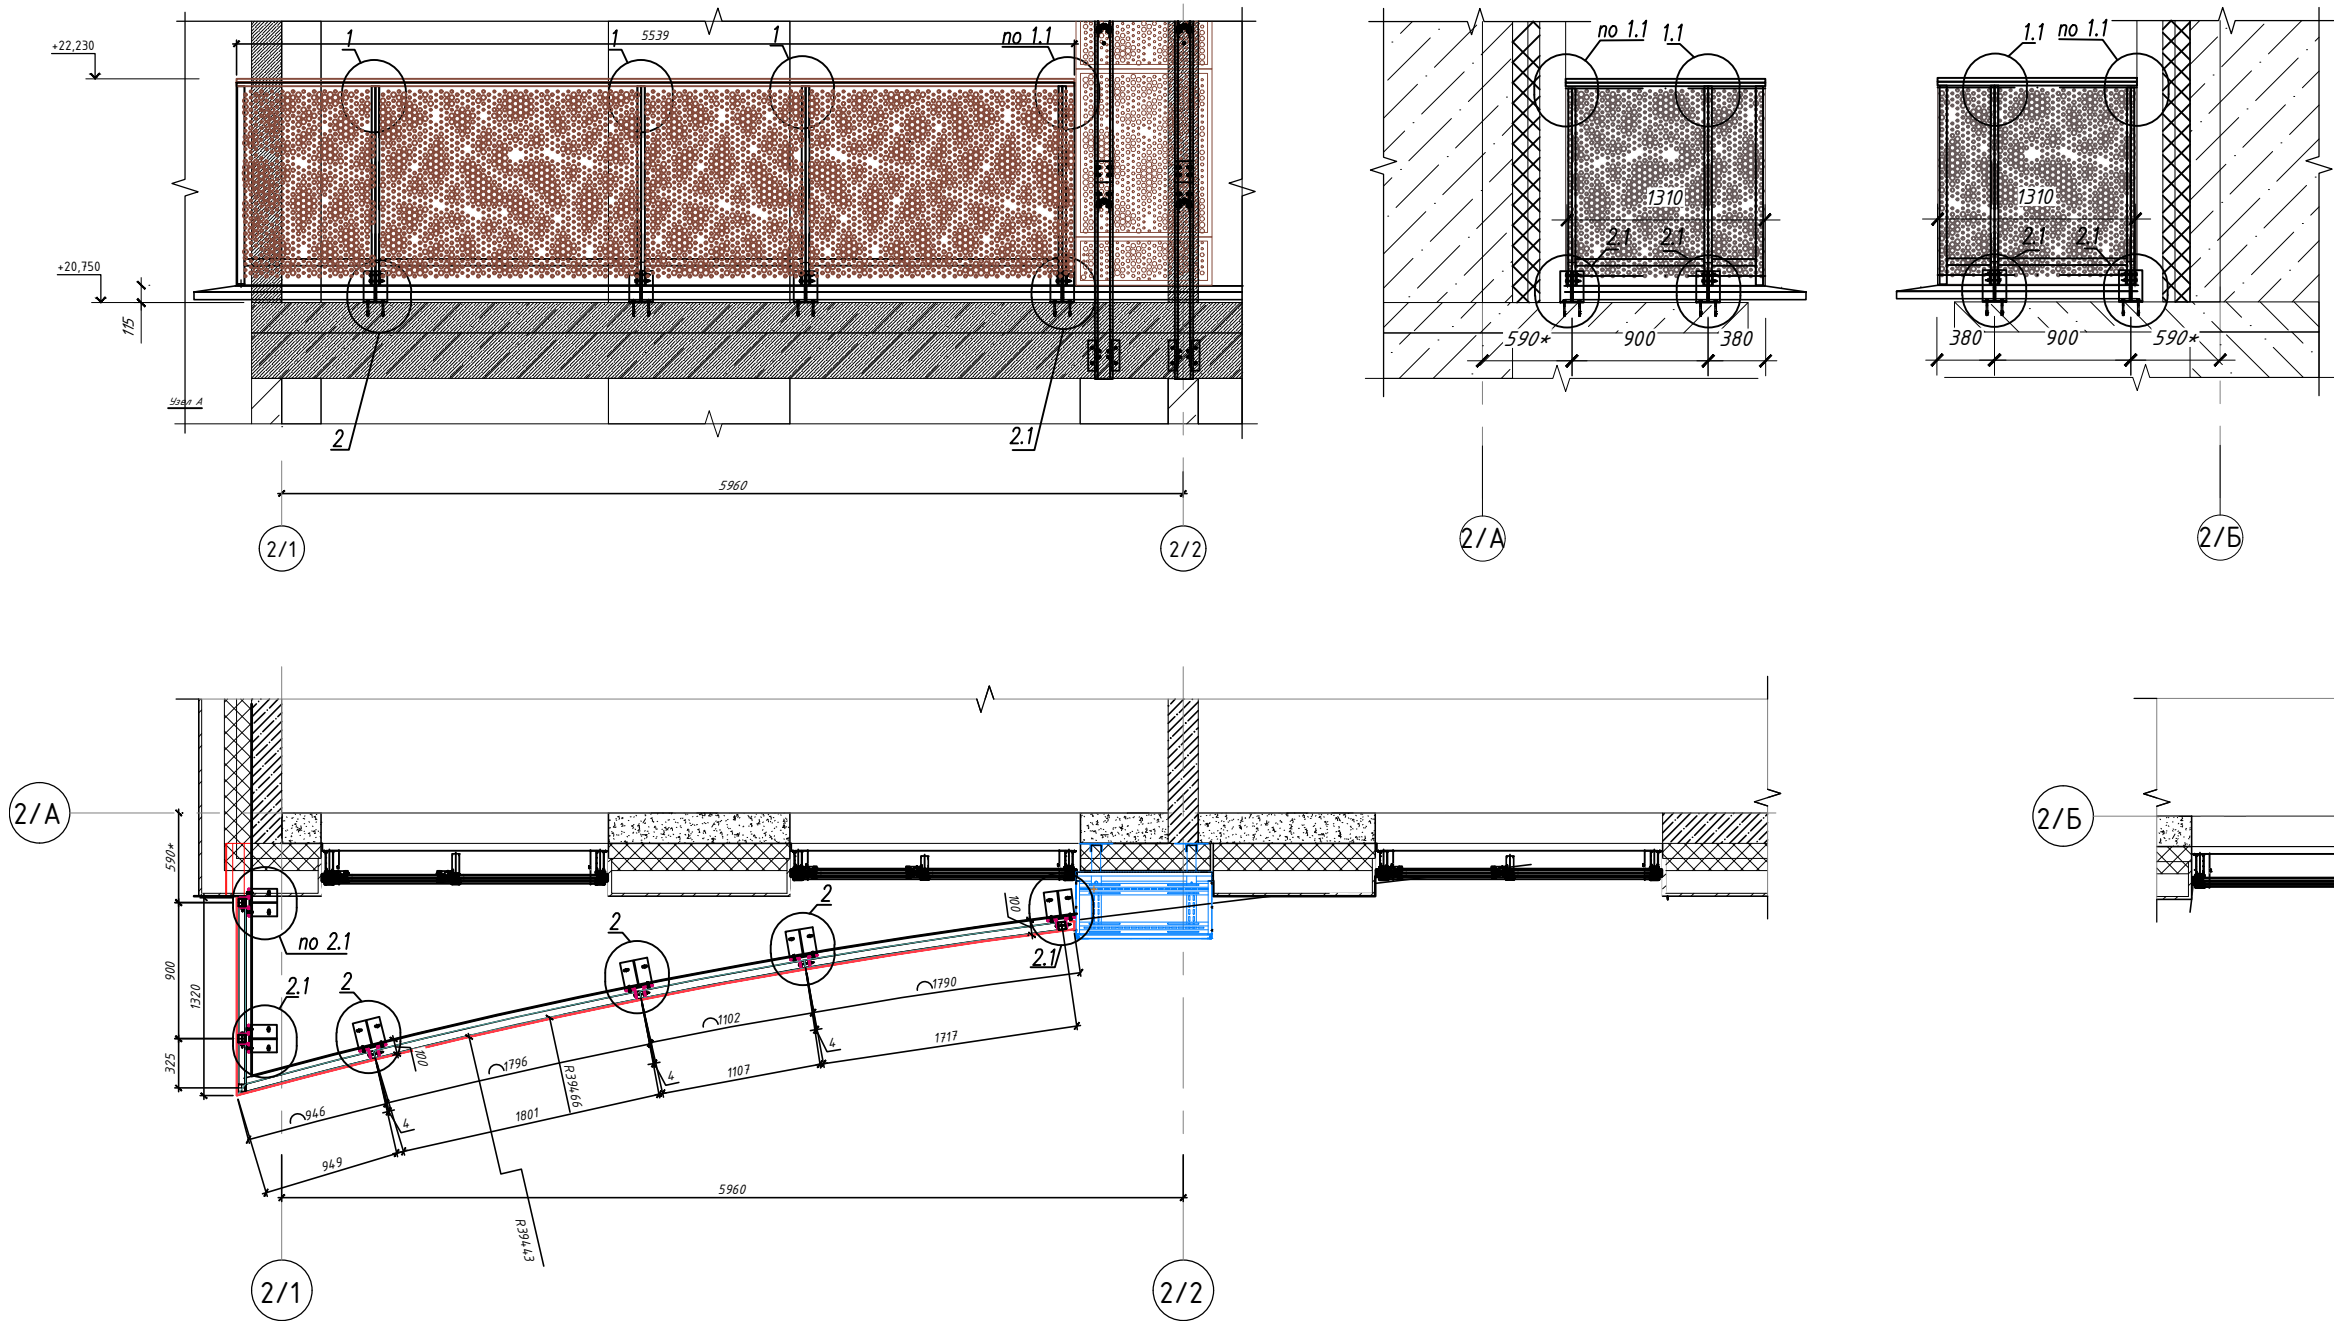


ОГ-4

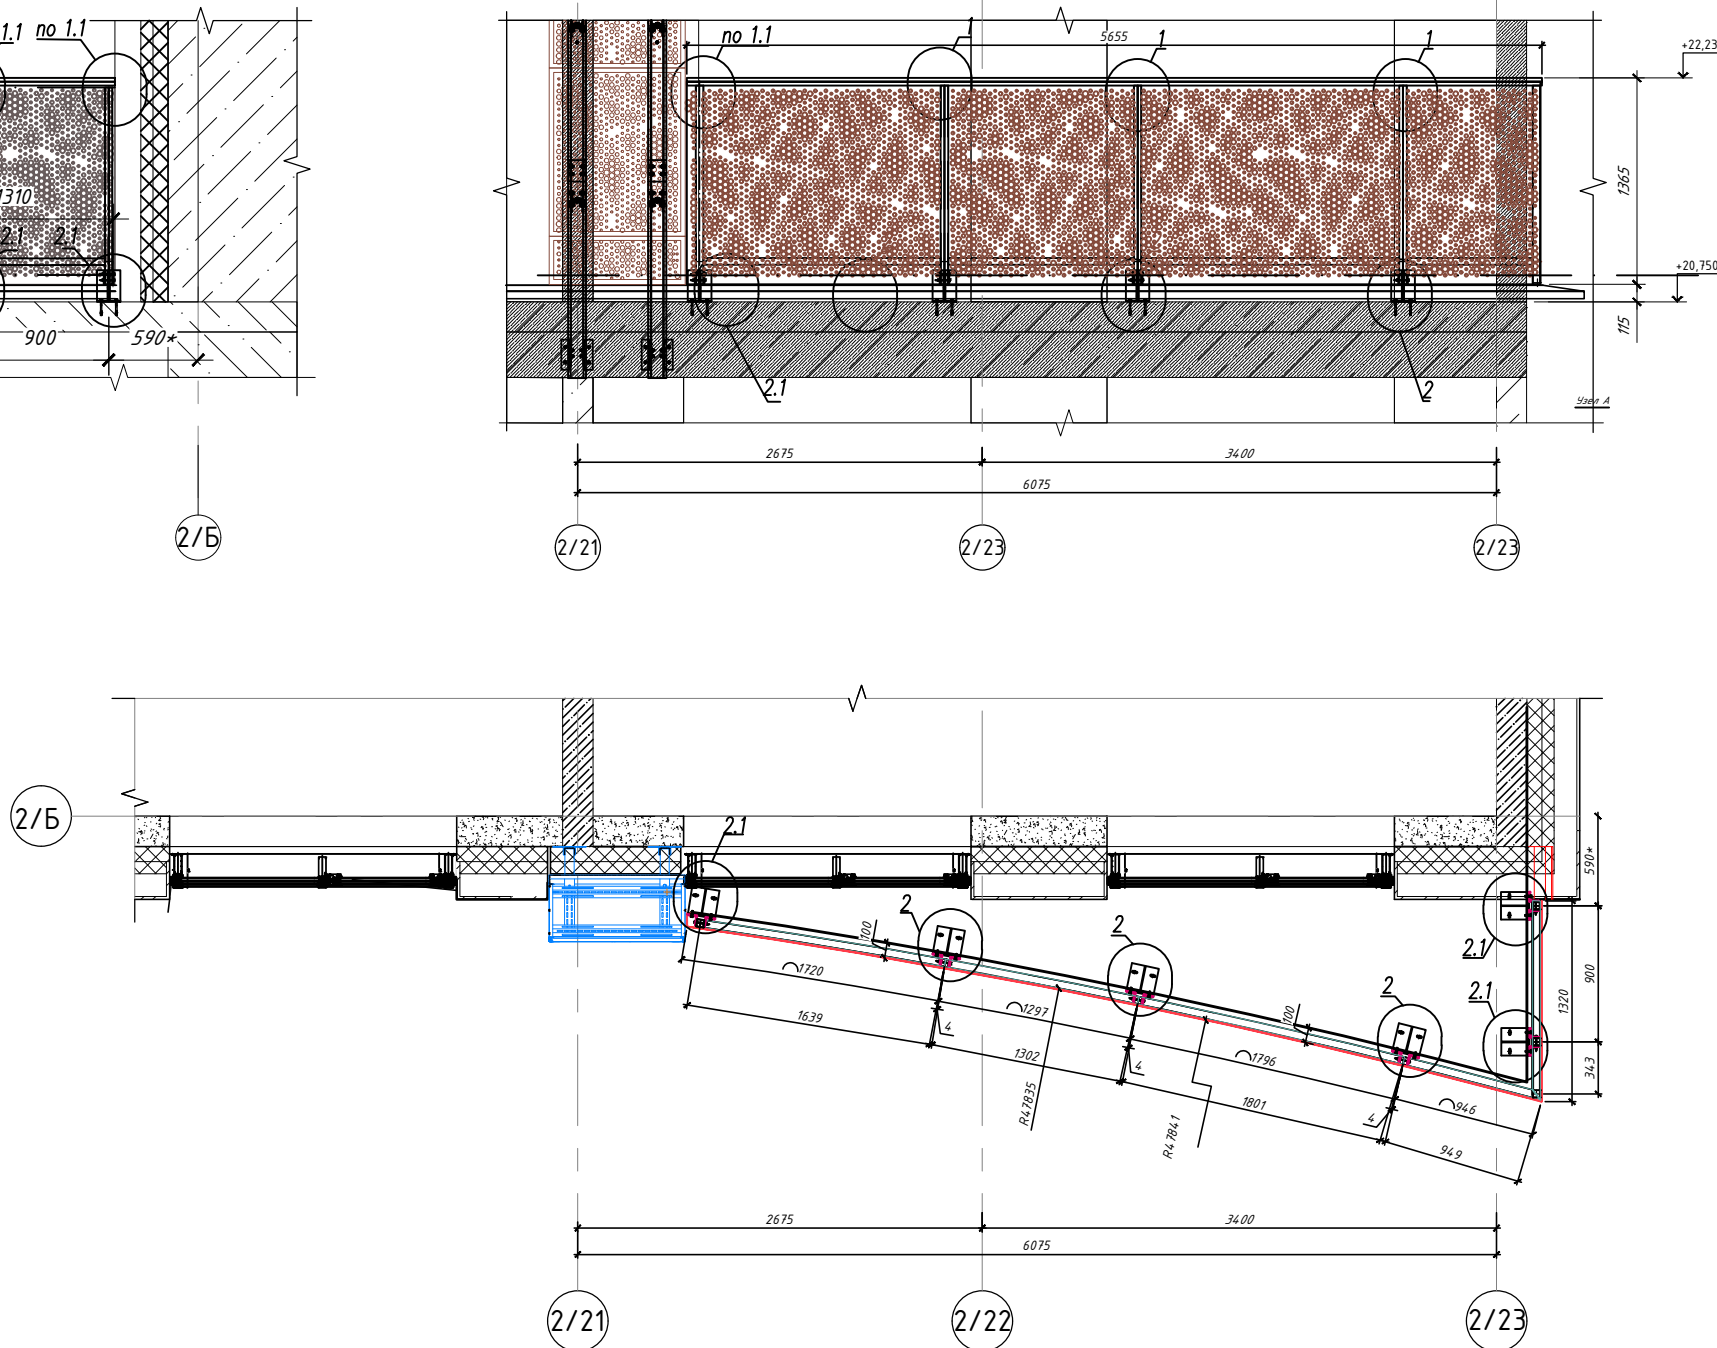


Узел 2.1

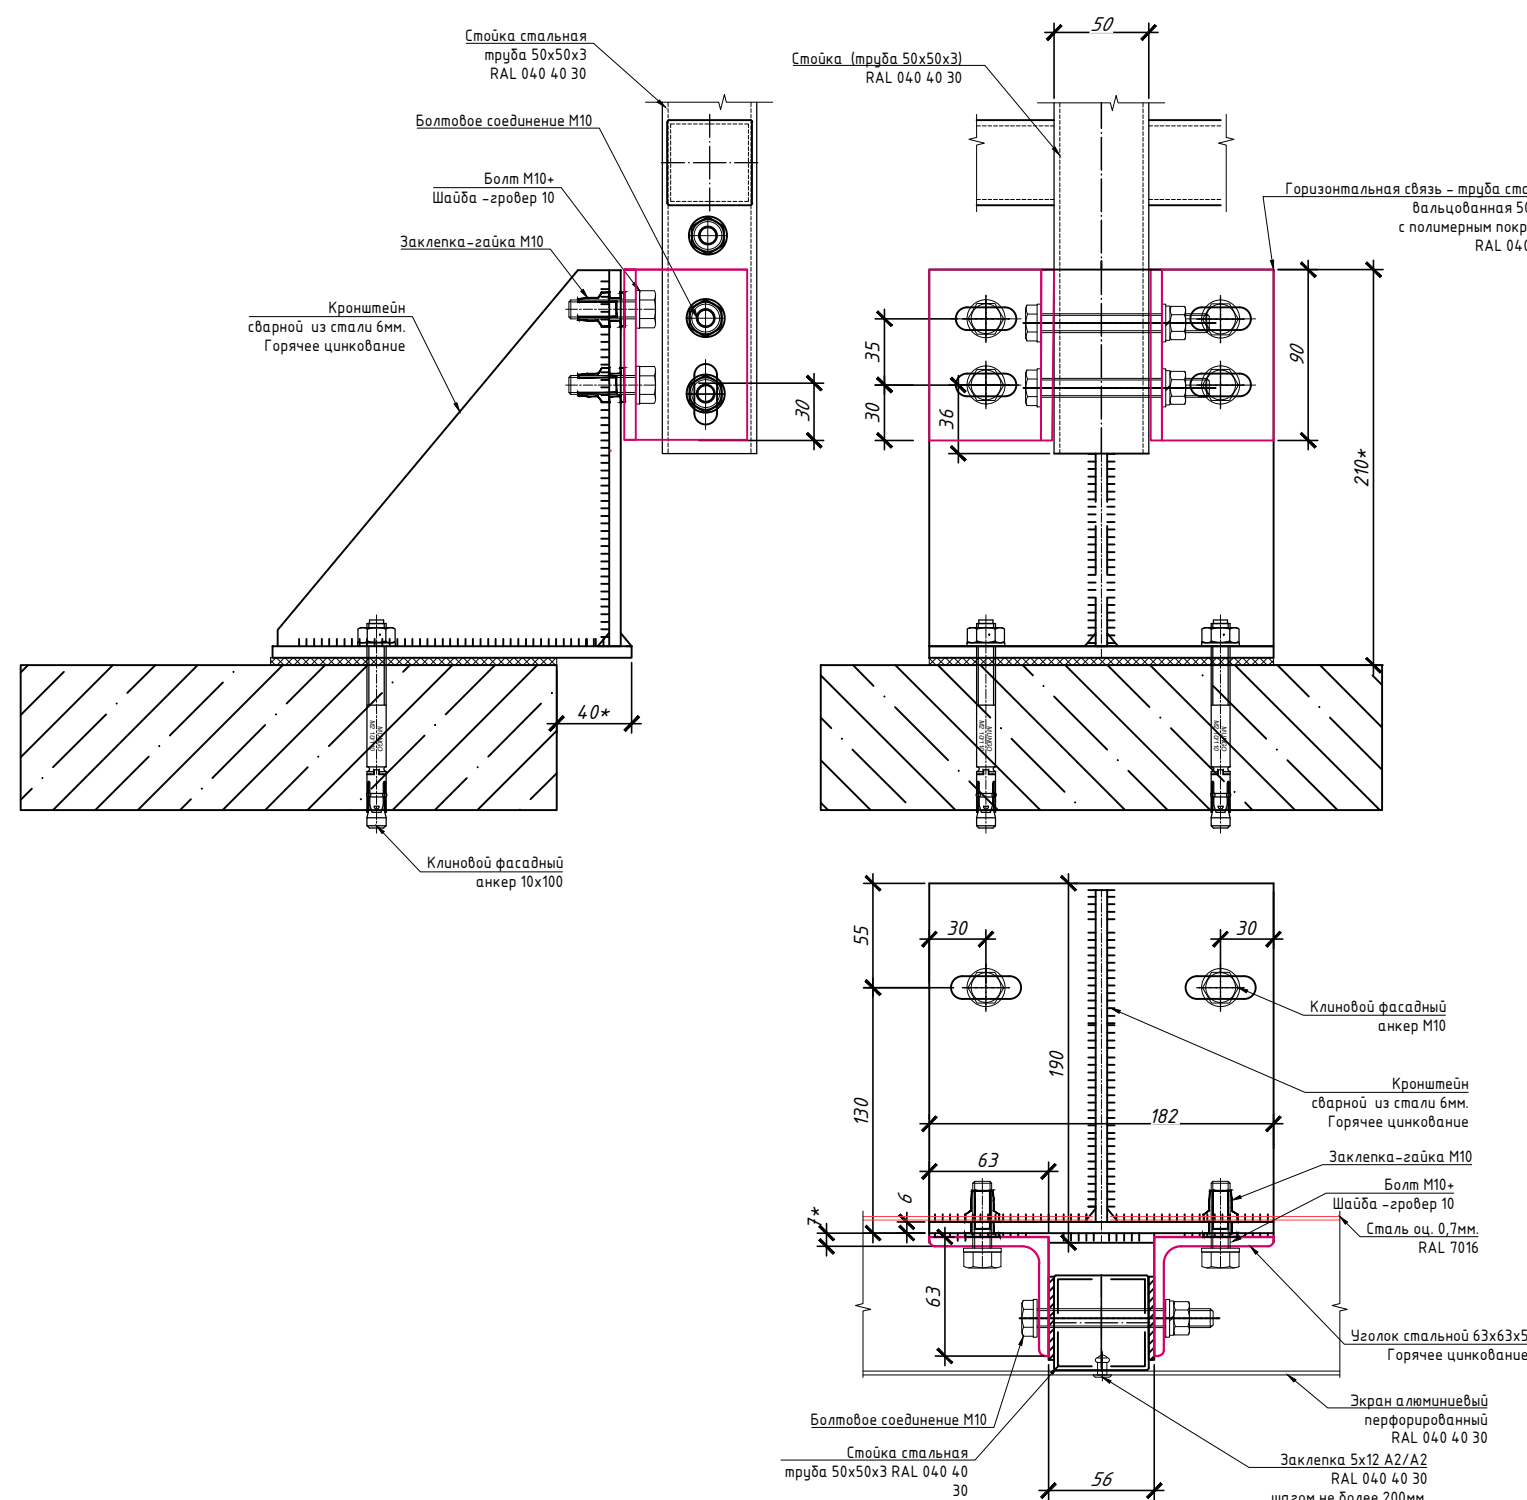


ОГ-5

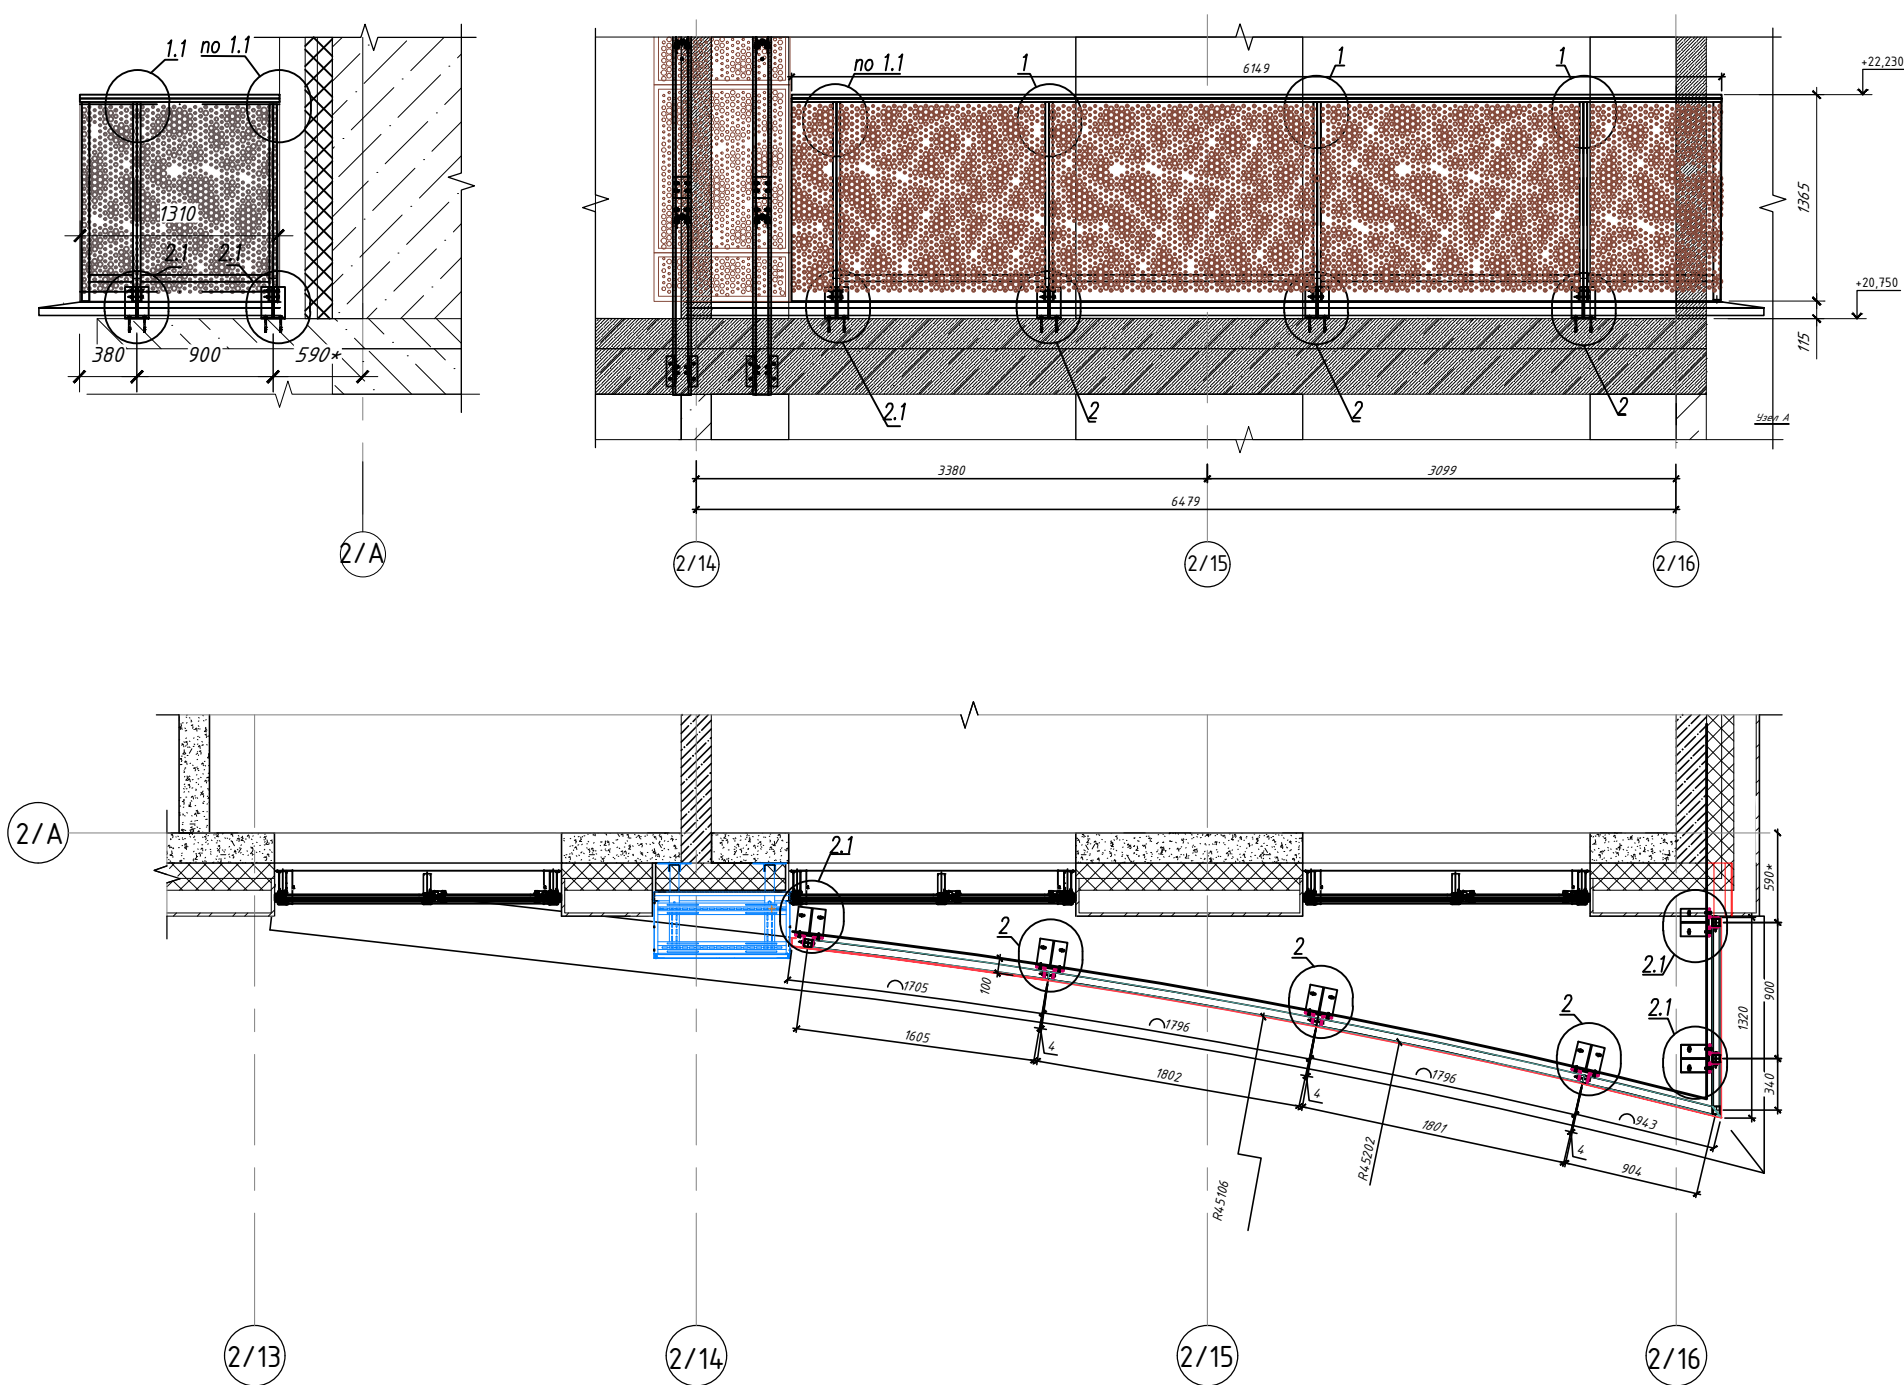



Узел 1

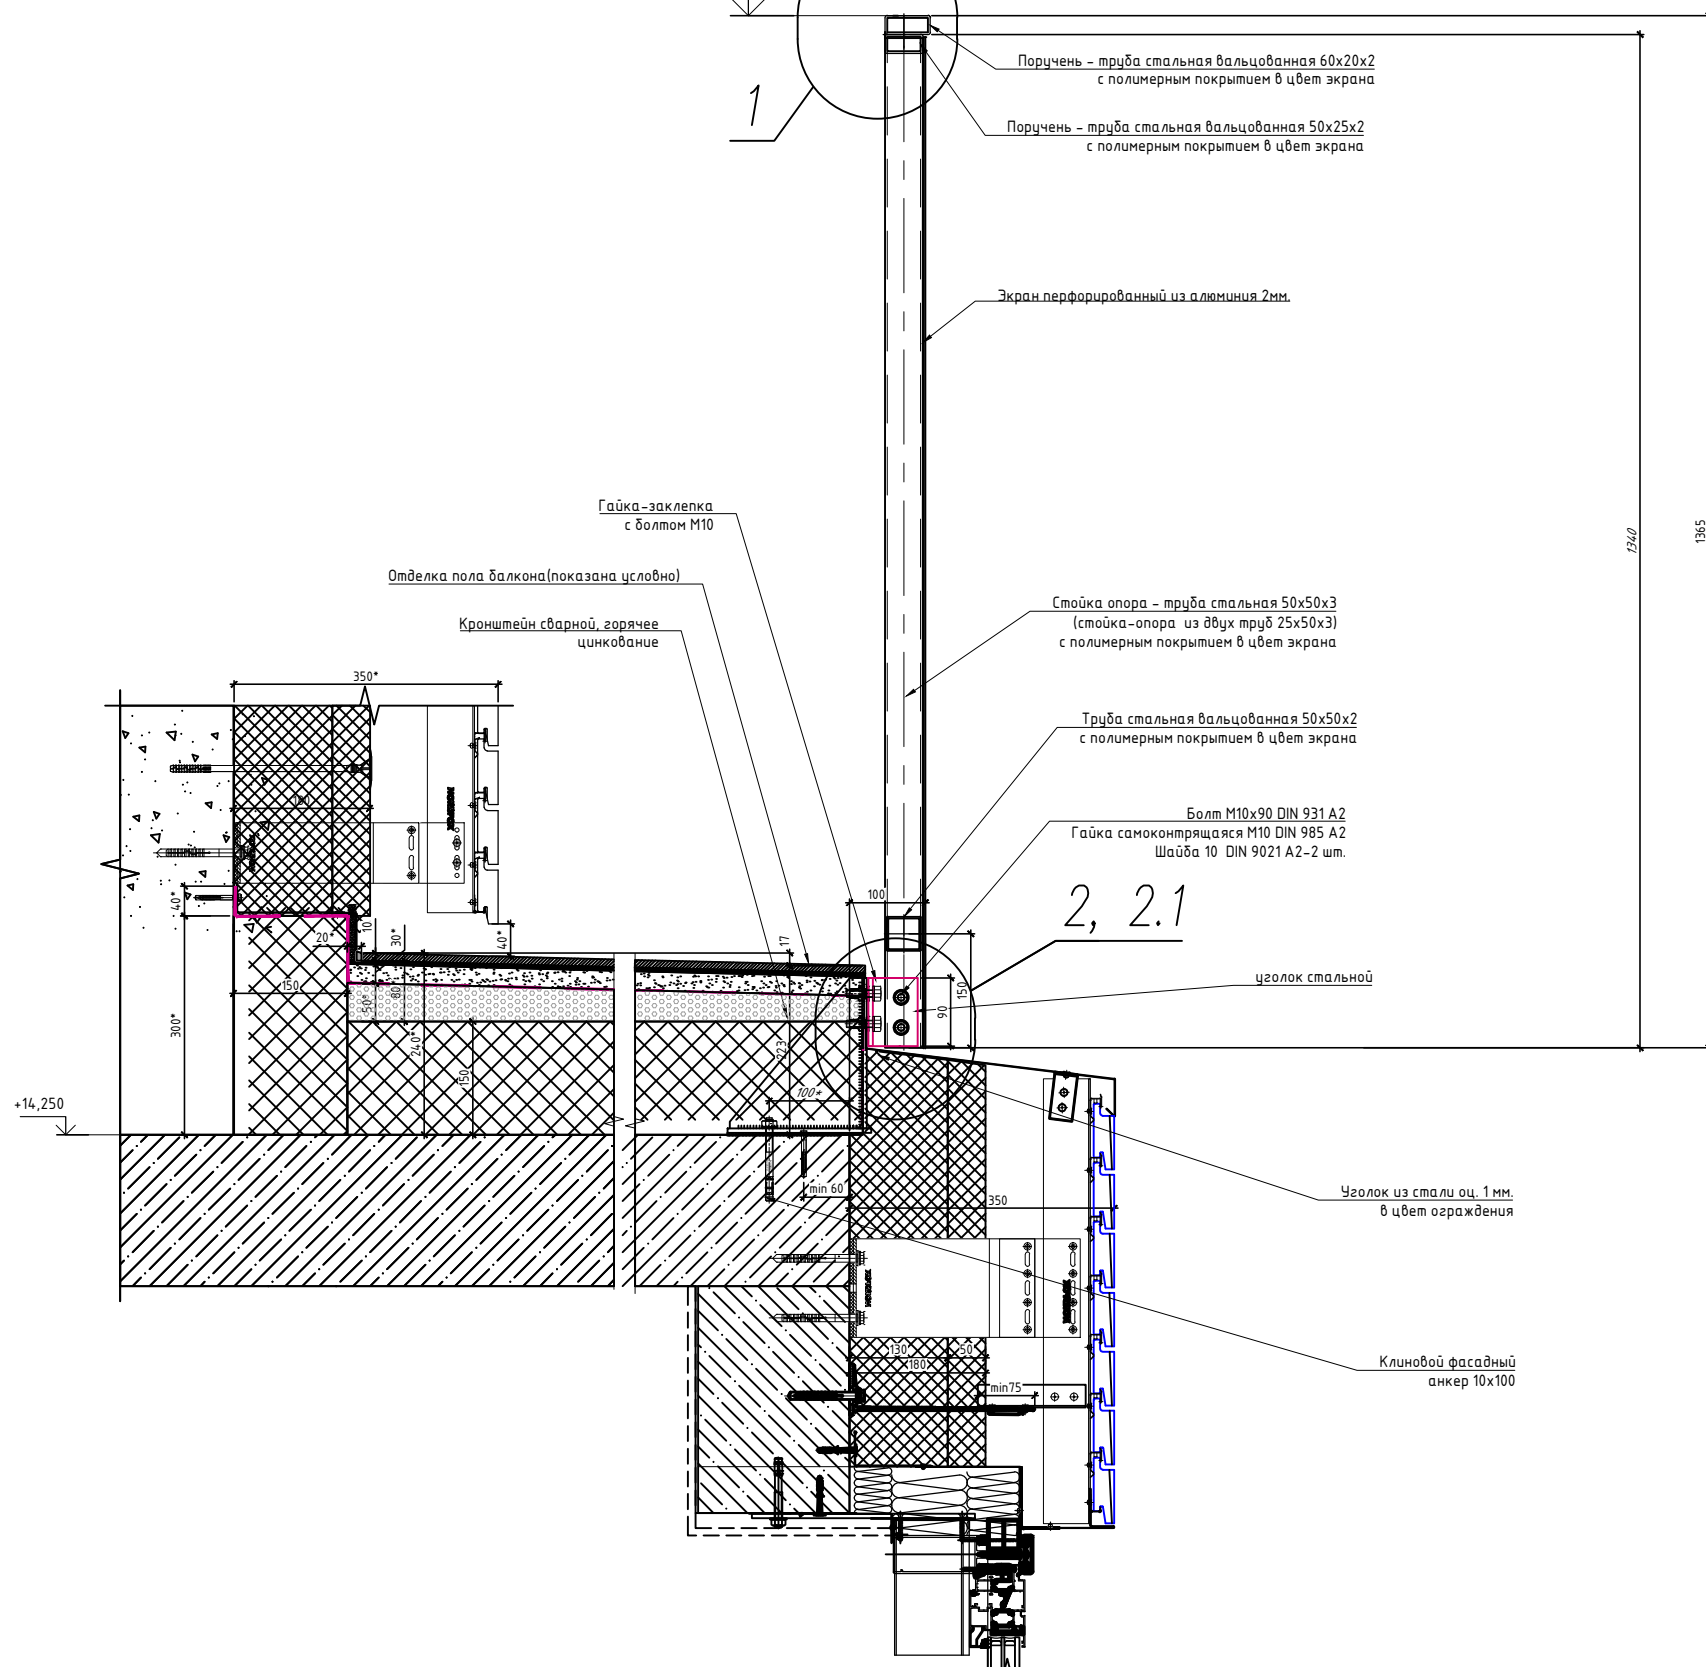

Узел 1

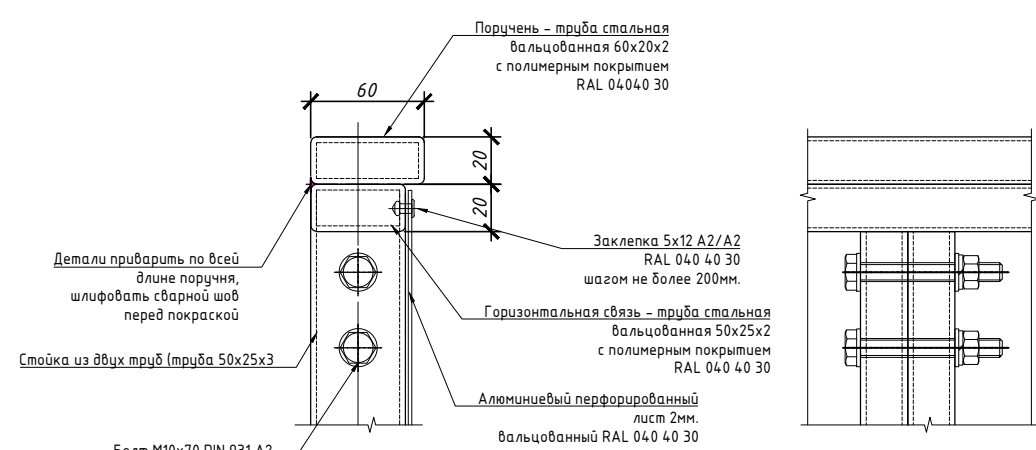


Узел 1.1

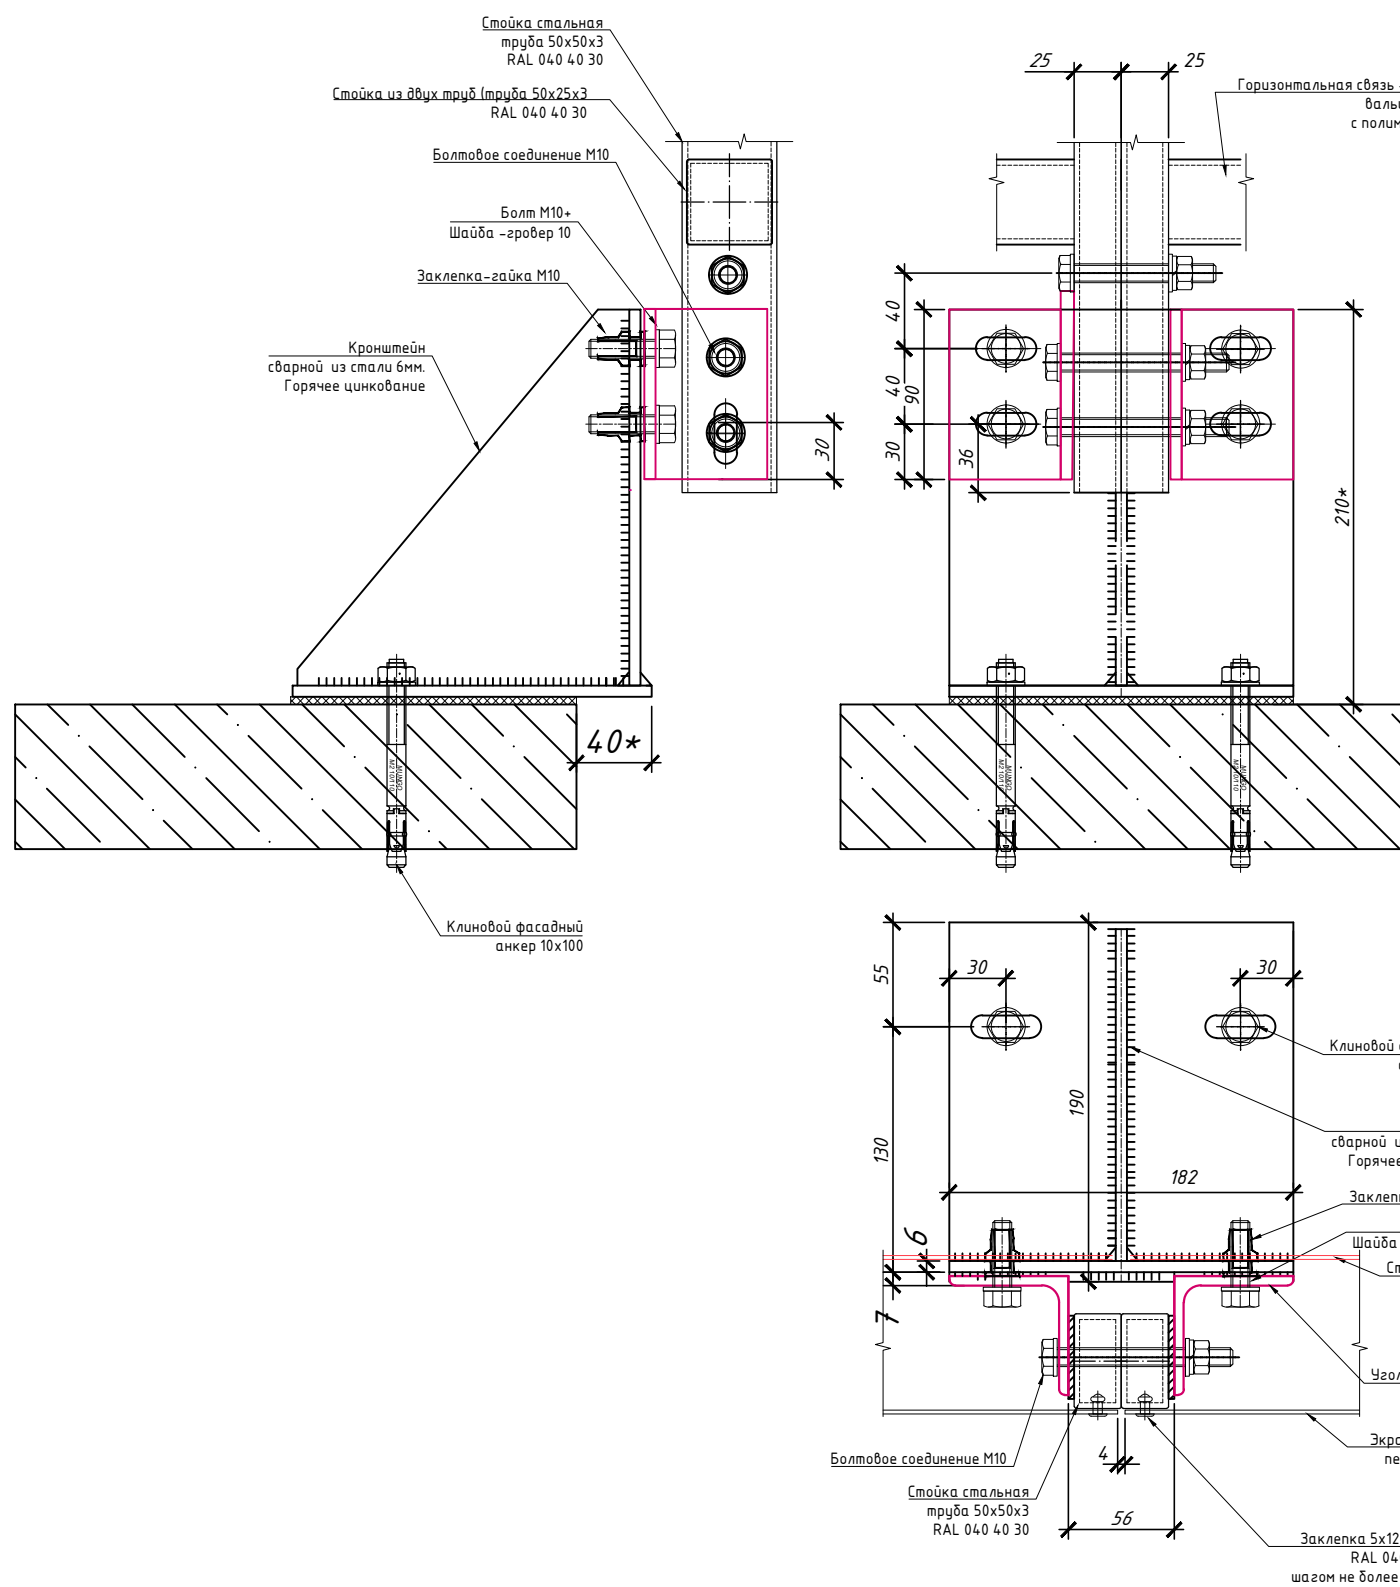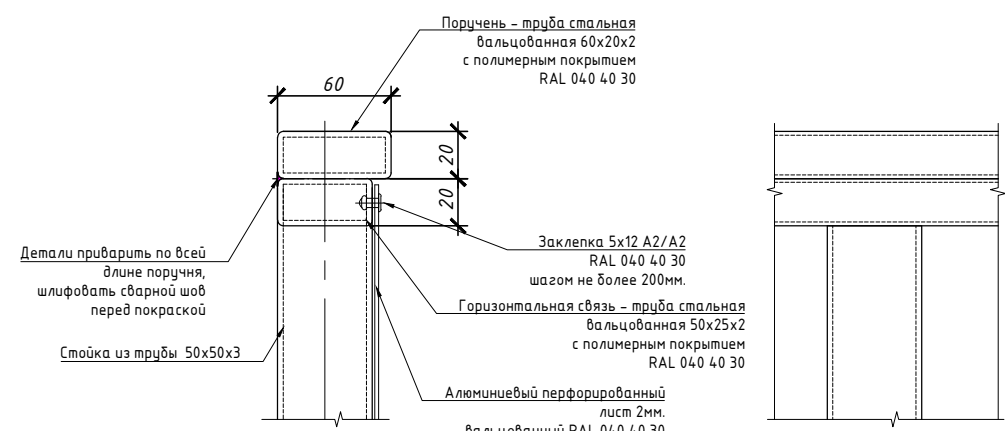


						Офисно-деловой центр по адресу: г. Москва, внутригородское муниципальное образование, Нагатинский затон, улица Речников, земельный участок 7/7				
Изм.	Кол.уч.	Лист	№ док.	Подпись	Дата	КМ ограждения балконов	Стадия	Лист	Листов	
Разработал	Барри. М.		08.2025				РД	5	5	
Проверил	Алещина. Е.		08.2025							
ГИП			08.2025							
						Устройство ограждения ОГ-3, ОГ-4 и ОГ-5	ООО "ДжиЭмЭс"			


Развертка блщцовочного экрана ОГ-5 для корпуса 7.7.2 из алюминия t=2 мм. RAL 040 40 30

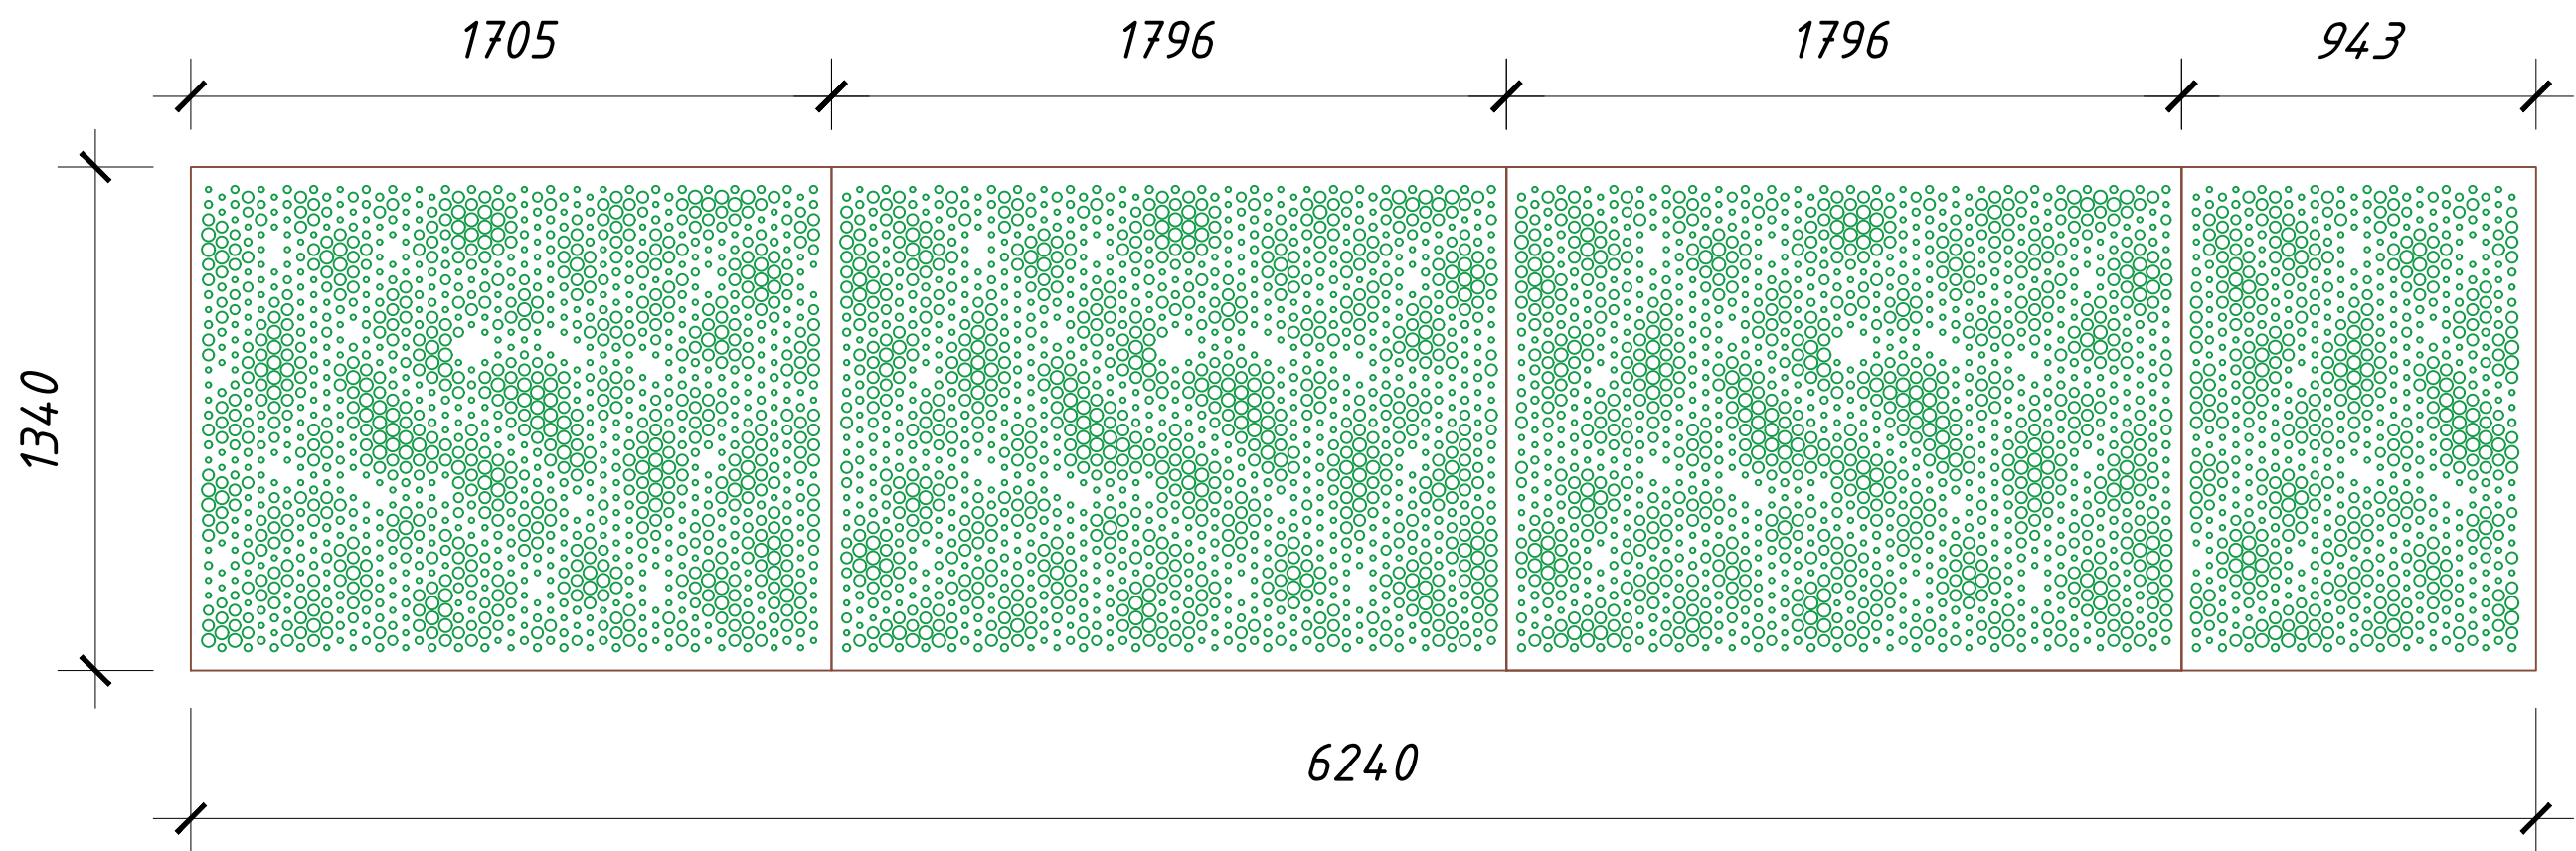

Развертка блщцовочного экрана ОГ-4 для корпуса 7.7.2 из алюминия t=2 мм. RAL 040 40 30

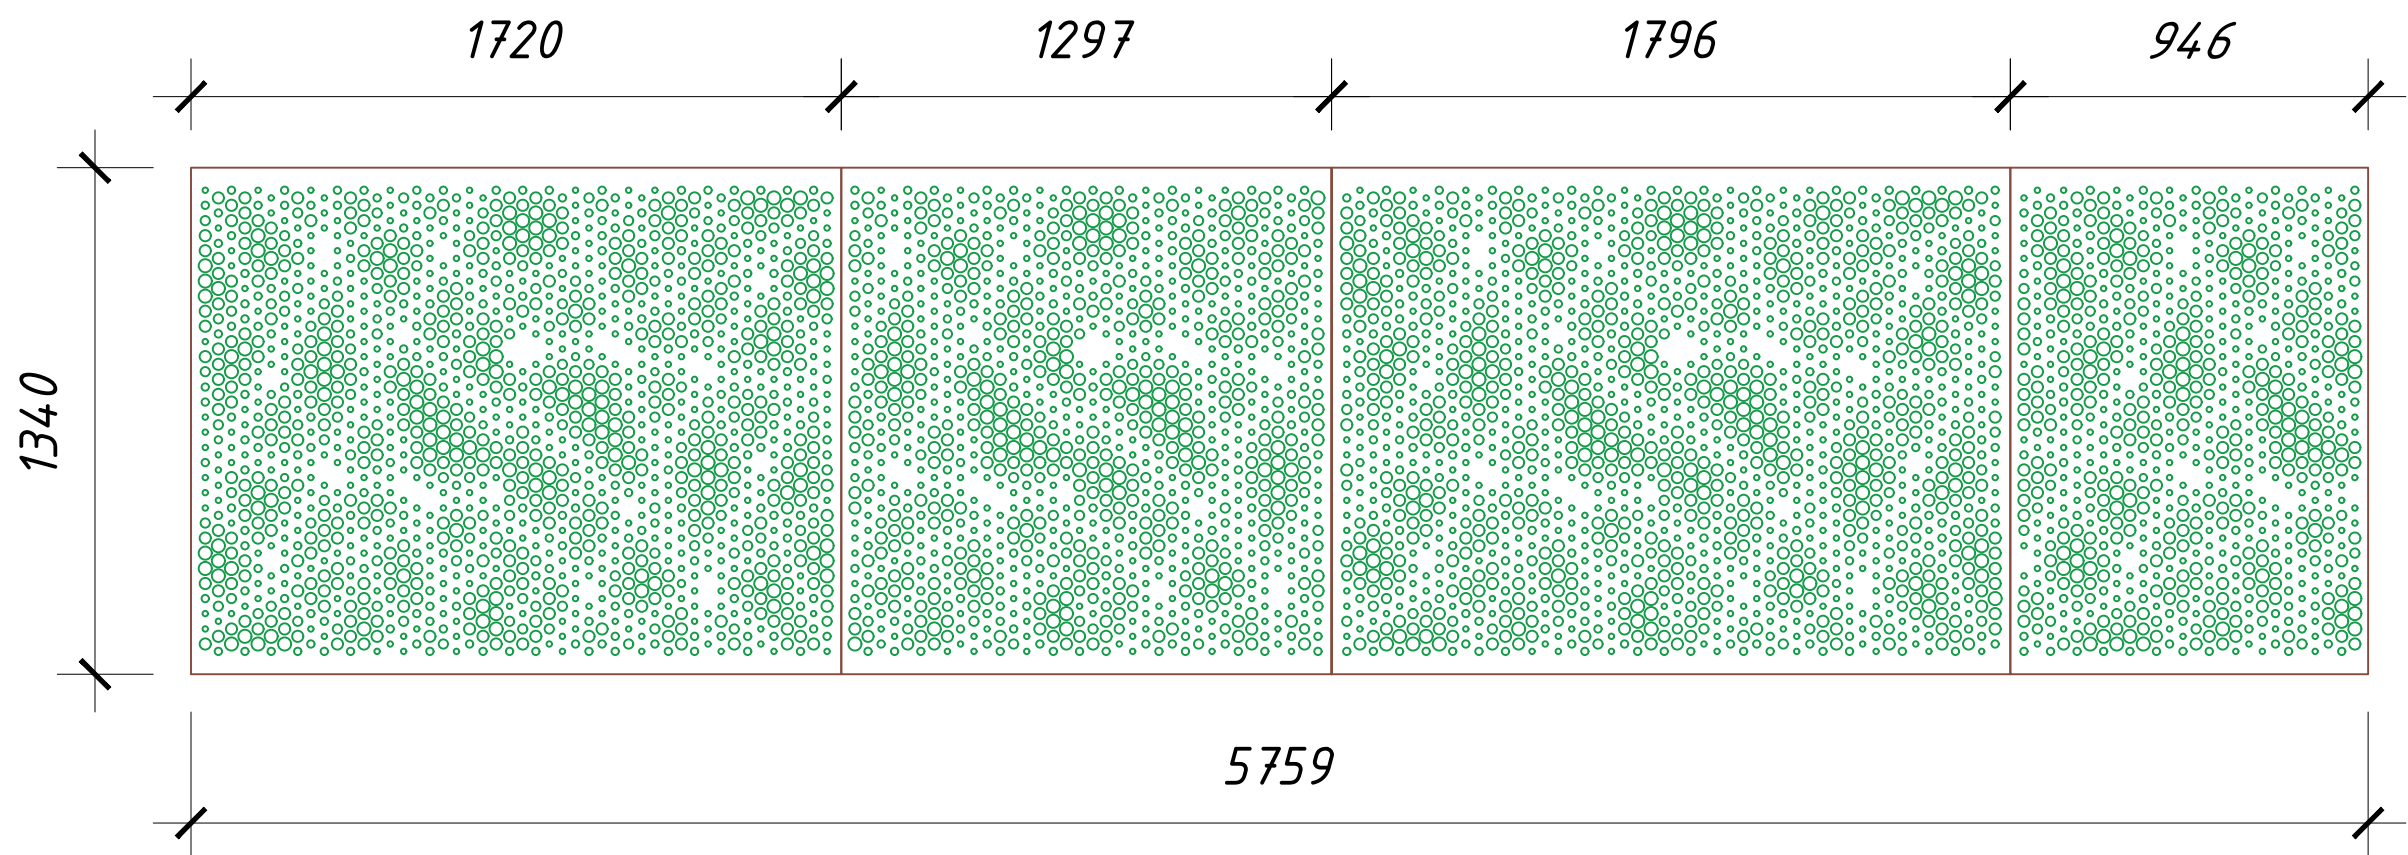

Развертка блщцовочного экрана ОГ-3 для корпуса 7.7.2 из алюминия t=2 мм. RAL 040 40 30

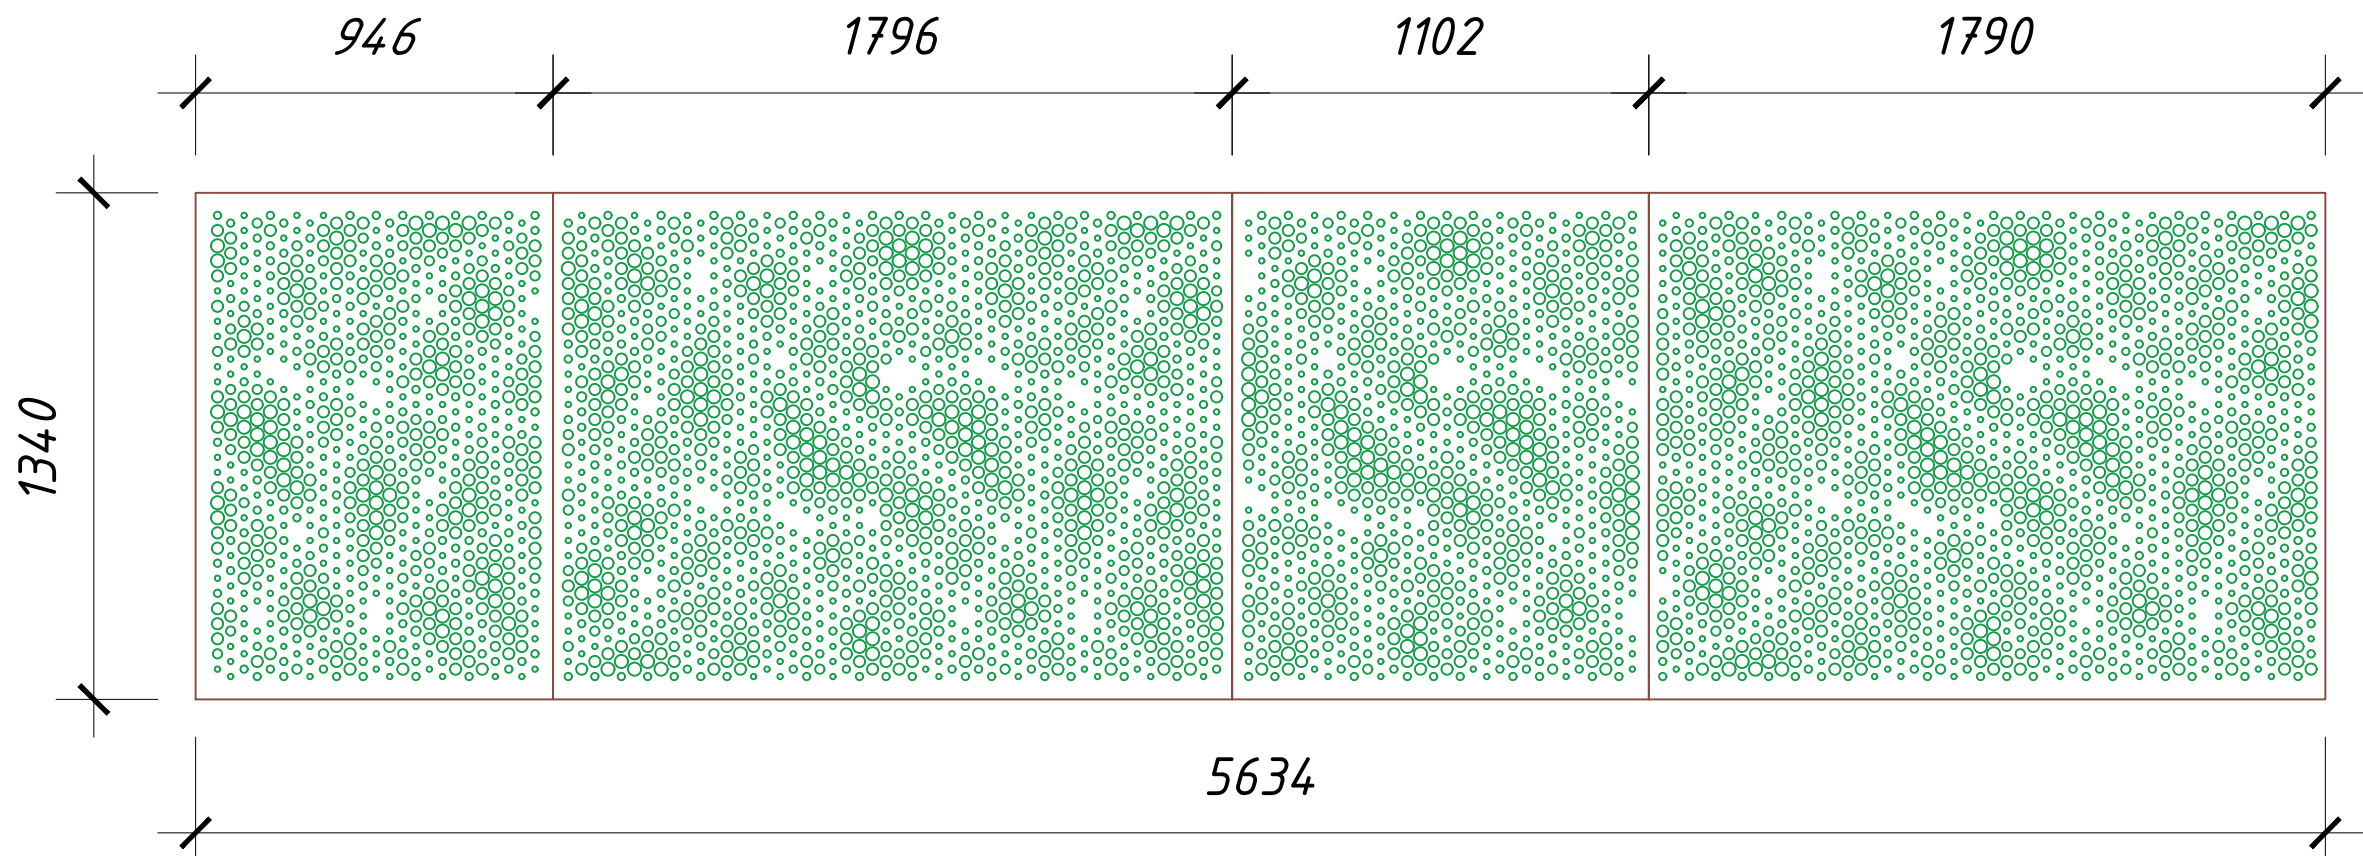

Согласовано			
Взам.инв. №			
Подп. и дата			
Инв. № подл.			

						Офисно-деловой центр по адресу: г. Москва, внутригородское муниципальное образование, Нагатинский затон, улица Речников, земельный участок 7/7					
Изм.	Кол.уч.	Лист	№ док.	Подпись	Дата	КМ ограждения балконов			Стадия	Лист	Листов
Разработал	Барри. М.				08.2025				РД	4	5
Проверил	Алёшина. Е.				08.2025						
ГИП					08.2025	Развертки перфорированных алюминиевых экранов			ООО "ДжиЭмЭс"		