

Согласовано	ГАП	ГИП
Взам. инв. N		
Подп. и дата		
Инв. N подл.		

Проектирование и строительство учебного корпуса начальной школы на 425 мест, детского технопарка и кампуса для проживания на 200 мест на территории Автономной некоммерческой общеобразовательной организации "Физтех-лицей" им. П.Л. Капицы в г. Долгопрудный					Стадия	Лист	Листов
Изм. Кол.уч.	Лист № док.	Подпись	Дата		РД	1	1
Разраб.	Дмитриев		10.2021				
Проверил							
Т.контр.							
Н.контр.							
Утвердил							
Узлы примыканий					000 "ДжиЭмЭс"		
Крепление декоративного в районе витражного блока В-4							

№ п/п	Наименование	Эскиз	Кол-во, шт.	Примечание
3	ДФ-3 ДФ3		23	стеклофибробетон, окрашенный в массе RAL
4	ДФ-4 ДФ4		4	стеклофибробетон, окрашенный в массе RAL

№ п/п	Наименование	Эскиз	Кол-во, шт.	Примечание
5	ДФ-5 ДФ5		2	стеклофибробетон, окрашенный в массе RAL
6	ДФ-6 ДФ6		2	стеклофибробетон, окрашенный в массе RAL

СОГЛАСОВАНО

Инв. N подл.    Подпись и дата    Взамен инв. N

СОГЛАСОВАНО

Инв. N подл. Подпись и дата

Взамен инв. N

№ п/п	Наименование	Эскиз	Кол-во, шт.	Примечание	№ п/п	Наименование	Эскиз	Кол-во, шт.	Примечание	15
7	ДФ-7		3	стеклофибробетон, окрашенный в массе RAL	9	ДФ-9		2	стеклофибробетон, окрашенный в массе RAL	
8	ДФ-8		1	стеклофибробетон, окрашенный в массе RAL	10	ДФ-10		2	стеклофибробетон, окрашенный в массе RAL	

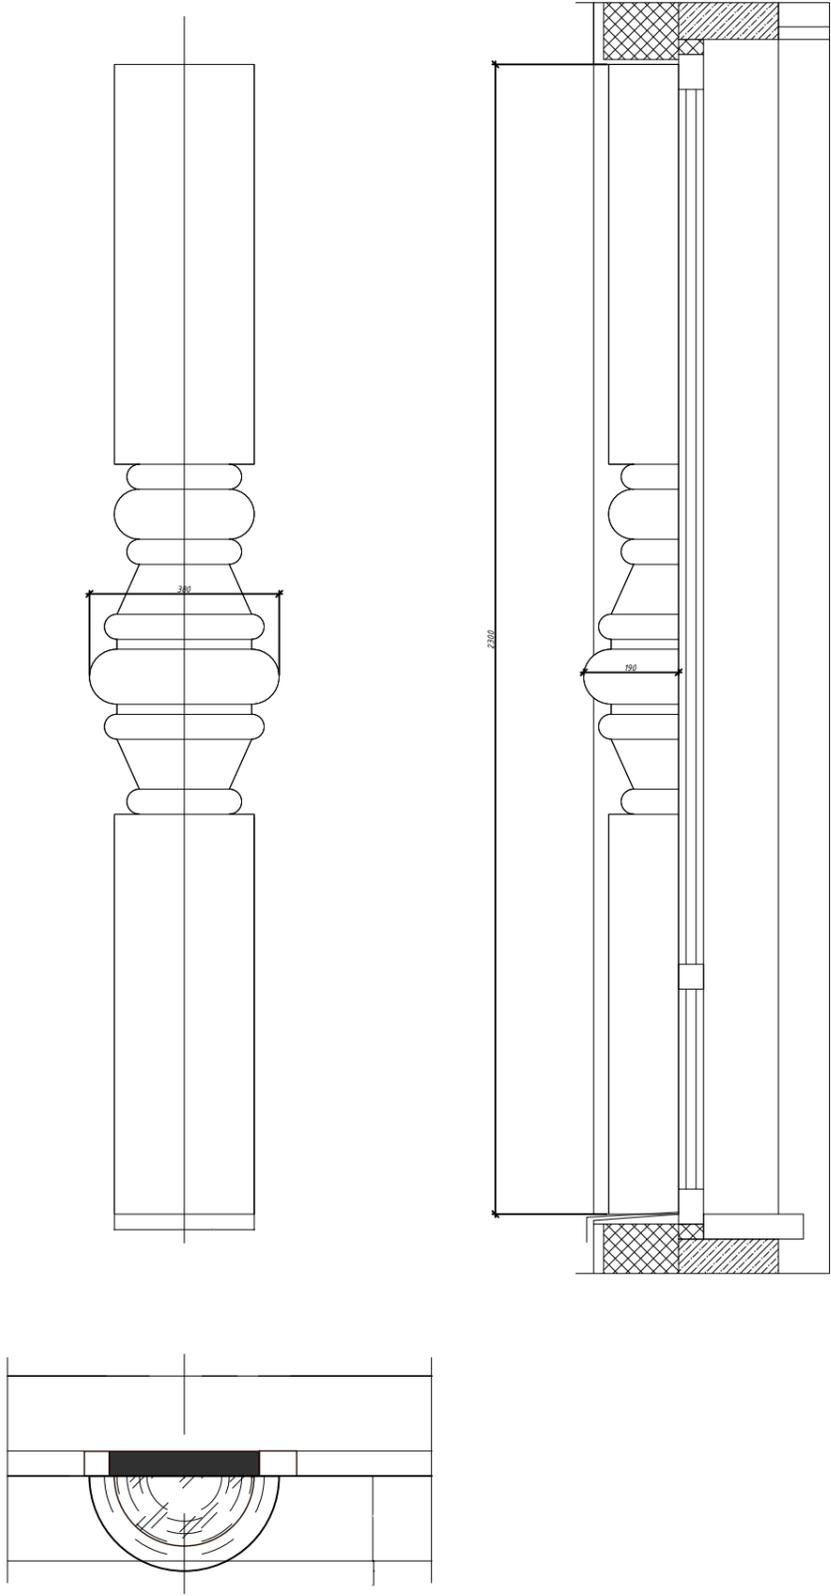
СОГЛАСОВАНО

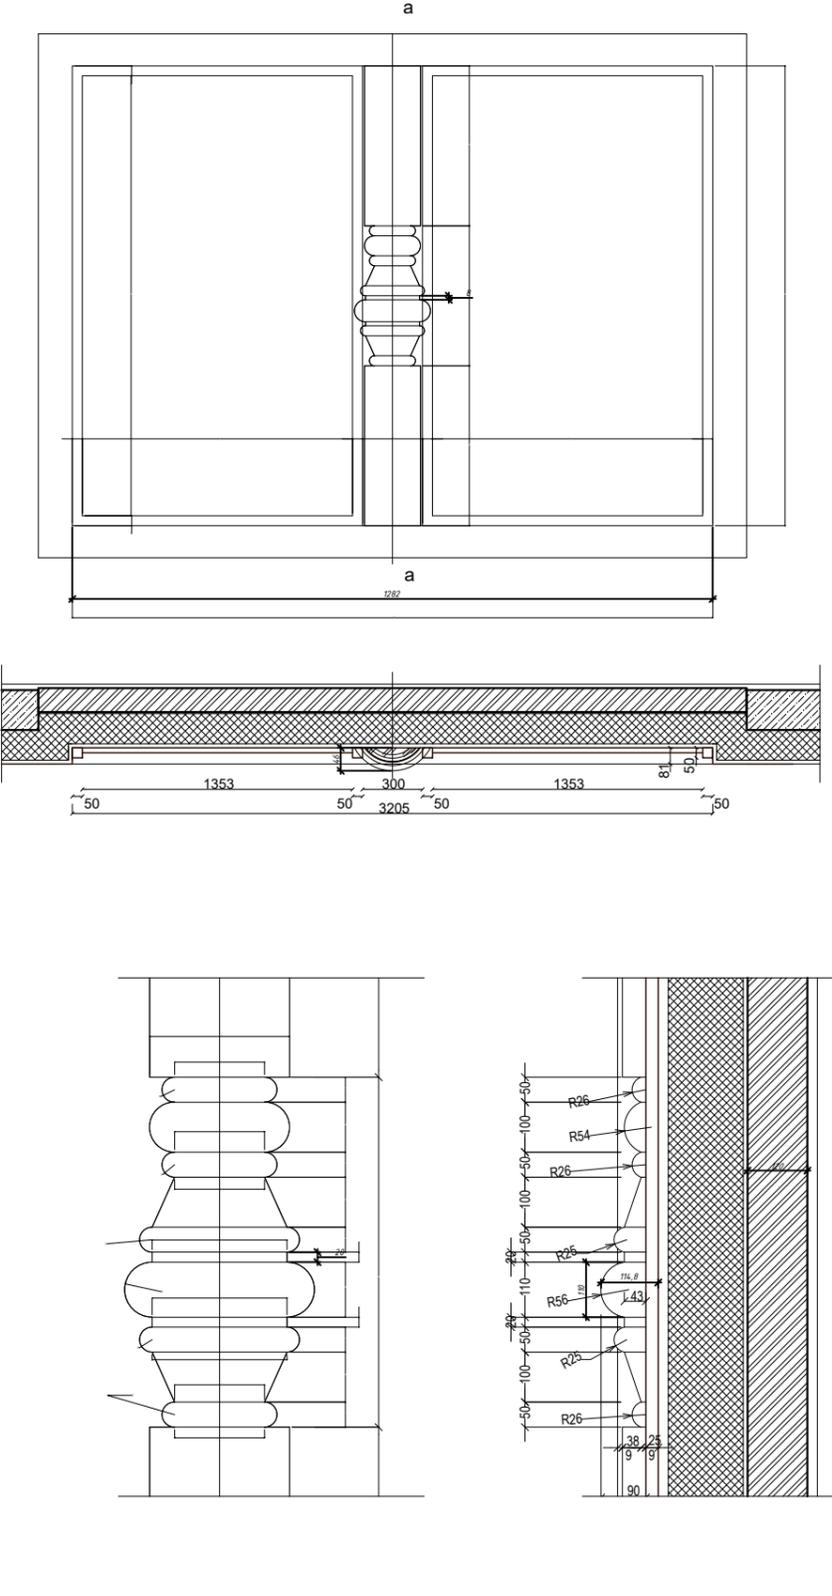
Инв. N подл. Подпись и дата  
 Взамен инв. N

№ п/п	Наименование	Эскиз	Кол-во, шт.	Примечание
11	ДФ-11		2	стеклофибробетон, окрашенный в массе RAL

№ п/п	Наименование	Эскиз	Кол-во, шт.	Примечание
13	ДФ-13		130,5	п.м. стеклофибробетон, окрашенный в массе RAL
14	ДФ-14		19	стеклофибробетон, окрашенный в массе RAL
15	ДФ-15		3	стеклофибробетон, окрашенный в массе RAL
16	ДФ-16		8	стеклофибробетон, окрашенный в массе RAL
17	ДФ-17		4	стеклофибробетон, окрашенный в массе RAL

13

№ п/п	Наименование	Эскиз	Кол-во, шт.	Примечание
1	ДФ-1		54	стеклофибробетон, окрашенный в массу RAL

№ п/п	Наименование	Эскиз	Кол-во, шт.	Примечание
2	ДФ-2		2	стеклофибробетон, окрашенный в массу RAL

СОГЛАСОВАНО

Инв. N подл. Подпись и дата Взамен инв. N