

Схема гибки ригельного профиля АЛЮТЕХ F50.0207  
(изготовить 640 шт.) заготовка 6,1 м состояние материала Т4  
для ЖК РЕЖИССЕР. Перед гибкой хлыст распилить пополам


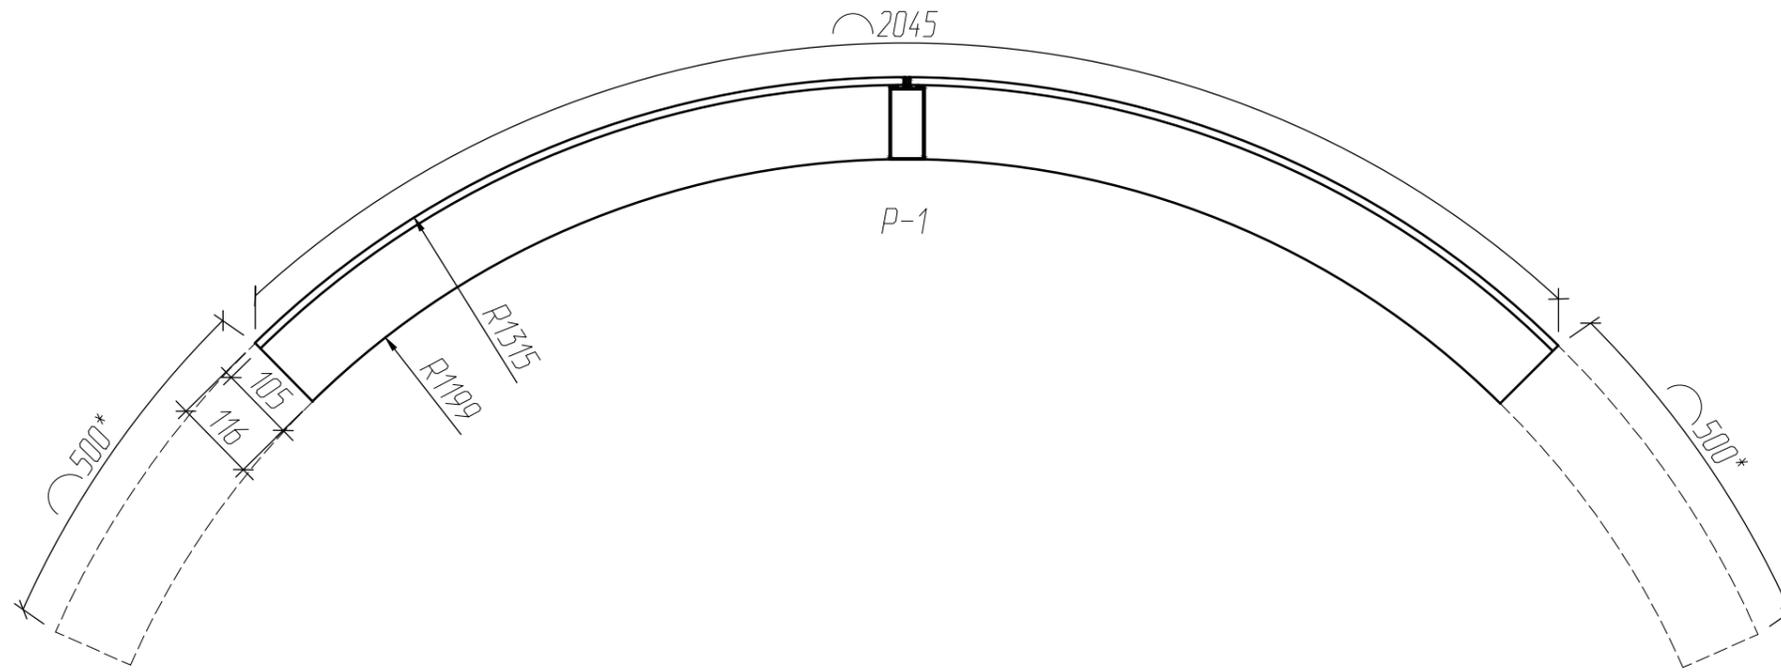


Схема гибки прижимного профиля АЛЮТЕХ F50.0624F  
(изготовить 640 шт.) заготовка 6,8 м  
для ЖК РЕЖИССЕР. Перед гибкой отпилить от хлыста 1500...1400 мм. Далее хлыст распилить пополам  
Все остатки будут учтены в общем раскрое. Данную схему утвердить с фирмой изготовителем.

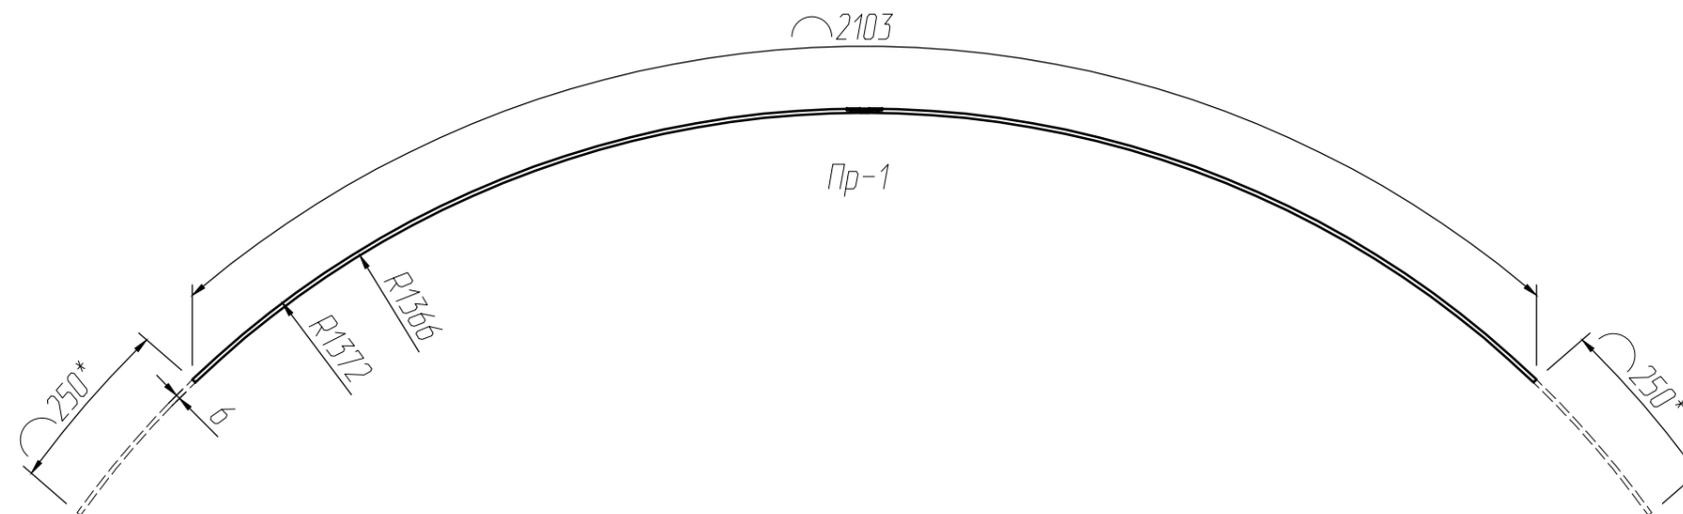

1. Неуказанные предельные отклонения размеров h14, H14, ±IT14/2.
2. \* Технологические припуски учтены.
3. Кол-во согласно спецификации.

|           |      |           |       |                  |      |  |        |      |                 |
|-----------|------|-----------|-------|------------------|------|--|--------|------|-----------------|
|           |      |           |       |                  |      | Многофункциональный жилой комплекс с подземной автостоянкой по адресу: г. Москва, ул Вильгельма Пика, вл. 3, стр. 1-8 (СВАО) |        |      |                 |
| Изм.      | Кол. | Лист      | № док | Подпись          | Дата | Алюминиевые светопрозрачные конструкции  | Стадия | Лист | Листов          |
| Разраб.   |      | Мазуренко |       | <i>Мазуренко</i> |      | Витражное остекление здания корпус 2   | P      | 1    | 1               |
| Проверил  |      | Бугаенко  |       | <i>Бугаенко</i>  |      |  |        |      |                 |
| Н. контр. |      |           |       |                  |      |  |        |      |                 |
| Т. контр. |      |           |       |                  |      |  |        |      |                 |
| Рук. ПКБ  |      |           |       |                  |      |  |        |      |                 |
| Утв.      |      | Седяров   |       | <i>Седяров</i>   |      | Схема гибки профилей   |        |      | ООО "GMS Group" |

Масштаб: 1:10

|                |  |
|----------------|--|
| Инд. № подл.   |  |
| Подпись и дата |  |
| Взам. инв. №   |  |