
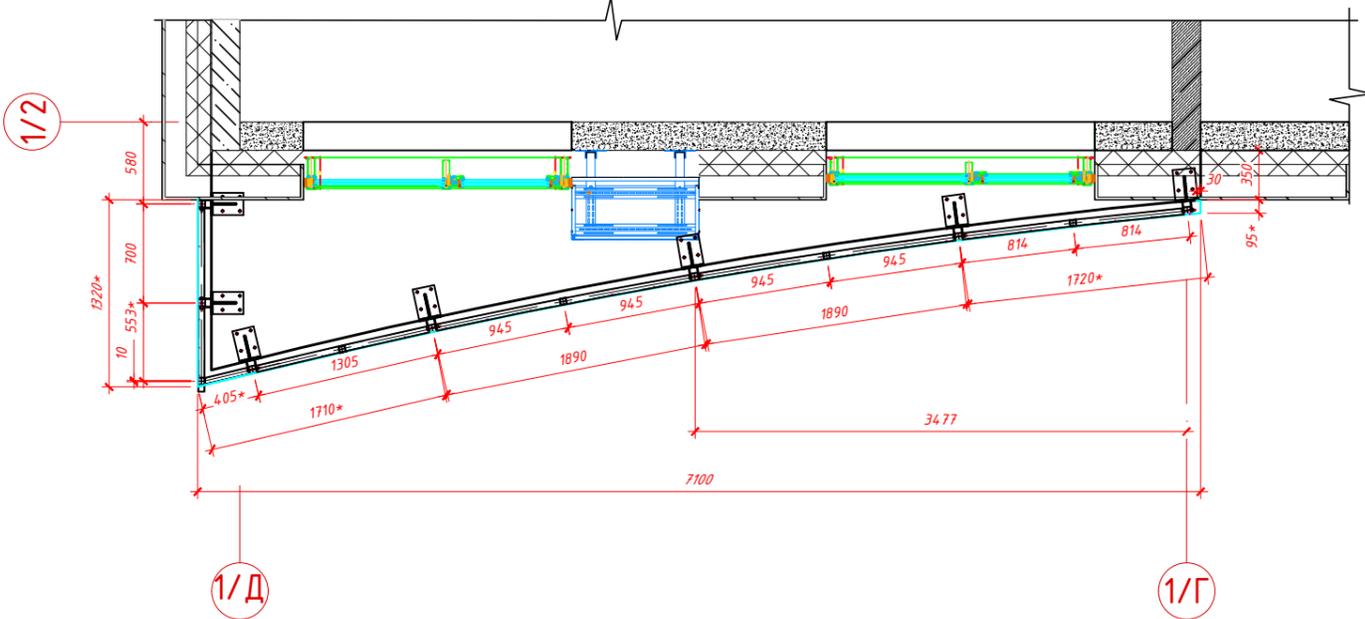
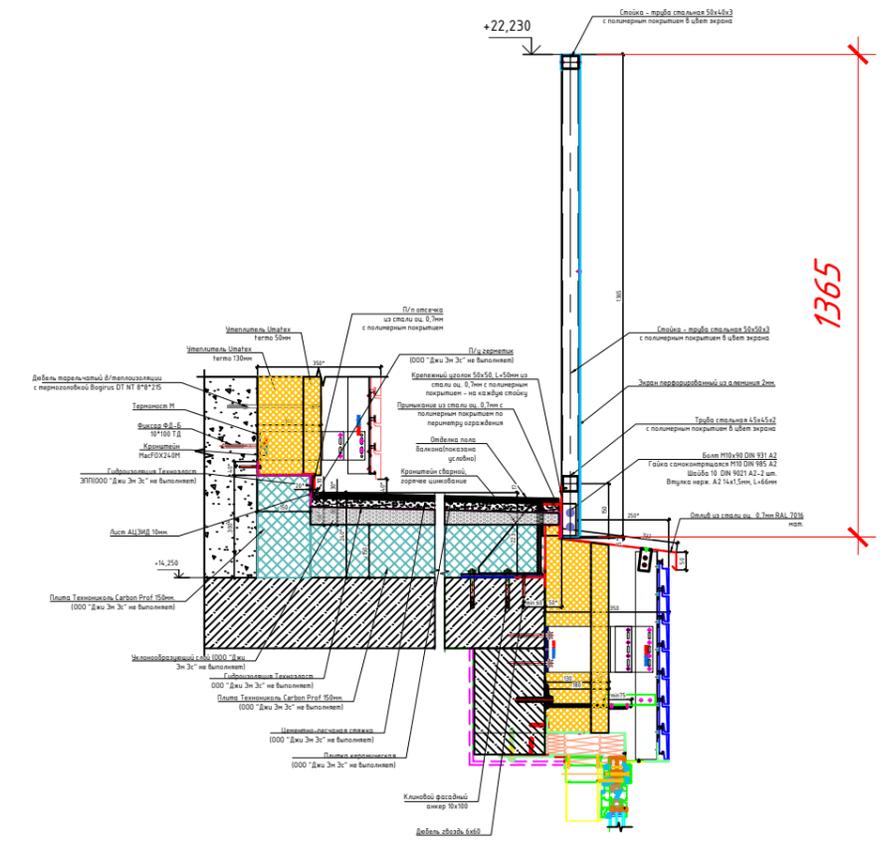
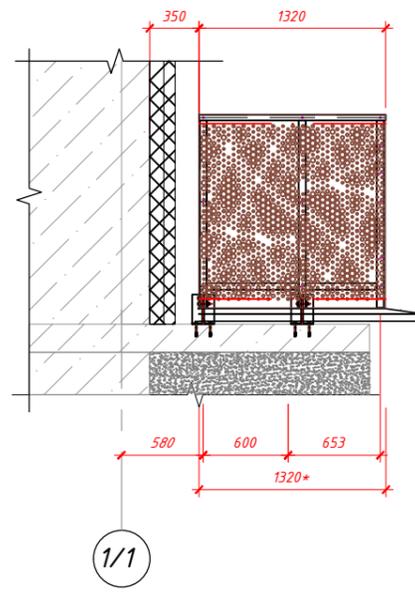


ОГ-3

Узел А

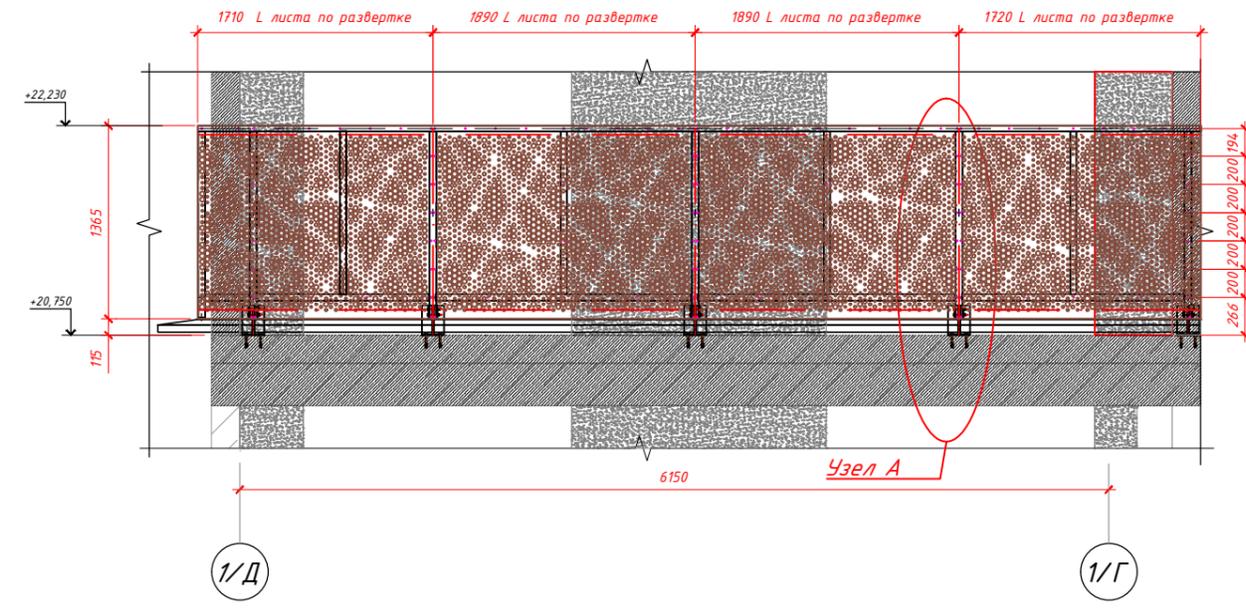

Согласовано

Инд. № подл.	Подп. и дата	Взам. инв. №

Офисно-деловой центр по адресу: г. Москва, внутригородское муниципальное образование, Нагатинский затон, улица Речников, земельный участок 7/7 и 7/8						Стадия	Лист	Листов	
Изм.	Кол.уч.	Лист	№ док.	Подпись	Дата	Мокап ограждения балконов	РД	1	1
Разработал	Барри. М.				06.2025				
Проверил	Алёшина. Е.				06.2025				
ГИП					06.2025				
Узлы и сечения ограждения ОГ-3							ООО "ДжиЭмЭс"		